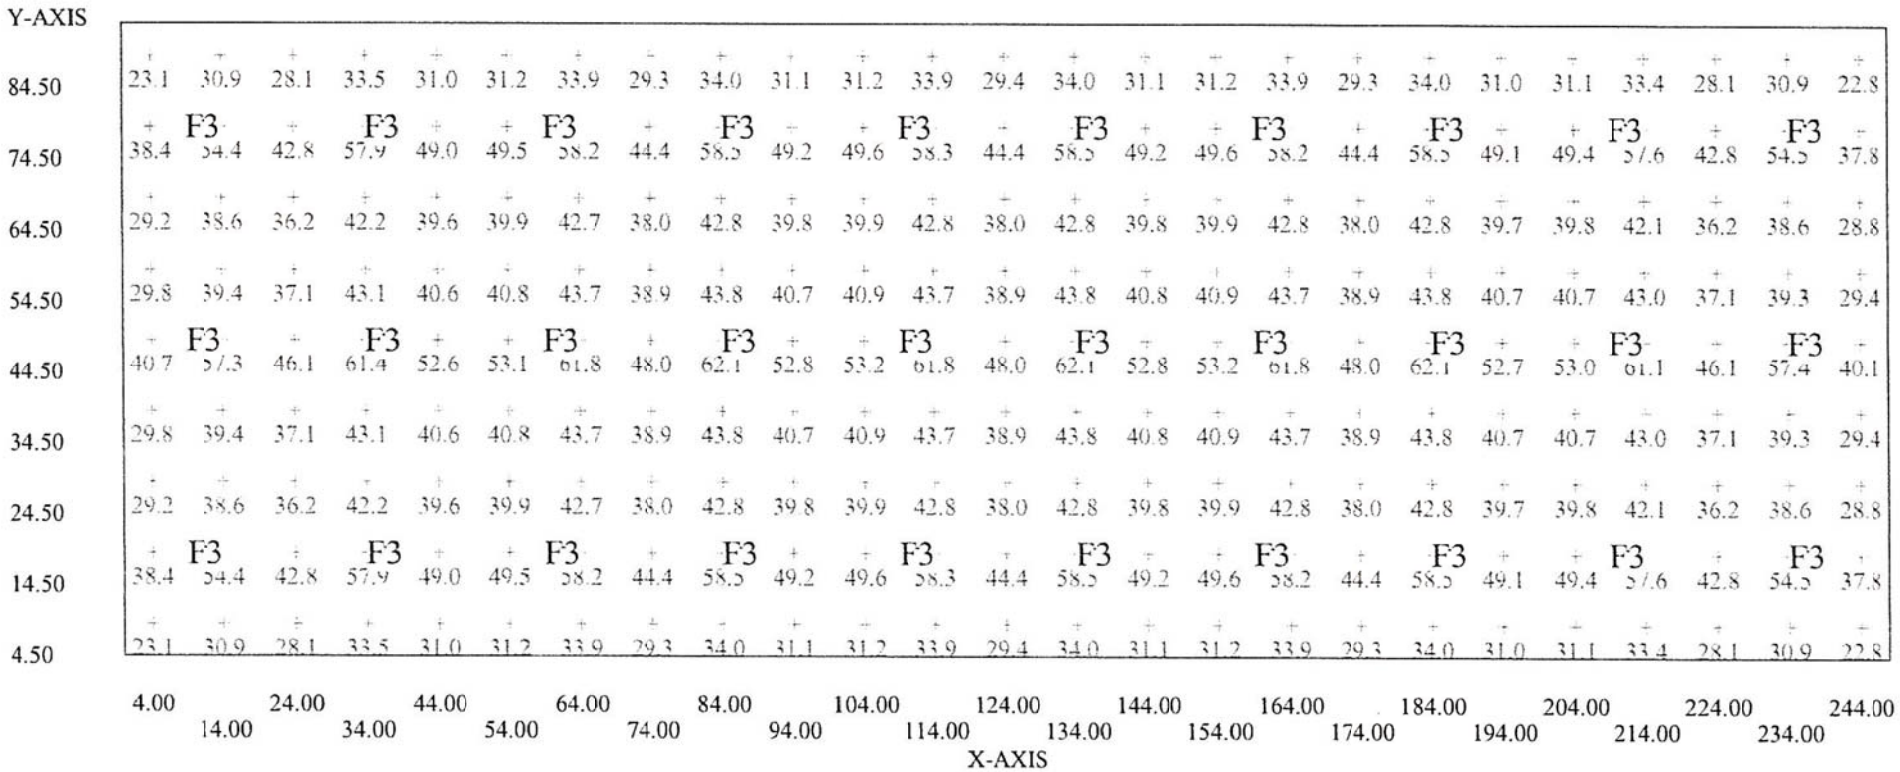
Y-AXIS
84.50
74.50
64.50
54.50
44.50
34.50
24.50
14.50
4.50
23.1 30.9 28.1 33.5 31.0 31.2 33.9 29.3 34.0 31.1 31.2 33.9 29.4 34.0 31.1 31.2 33.9 29.3 34.0 31.0 31.1 33.4 28.1 30.9 22.8
F3 F3 F3 F3 F3 F3 F3 F3 F3 F3 F3 F3
38.4 54.4 42.8 57.9 49.0 49.5 58.2 44.4 58.5 49.2 49.6 58.3 44.4 58.5 49.2 49.6 58.2 44.4 58.5 49.1 49.4 57.6 42.8 54.5 37.8
29.2 38.6 36.2 42.2 39.6 39.9 42.7 38.0 42.8 39.8 39.9 42.8 38.0 42.8 39.8 39.9 42.8 38.0 42.8 39.7 39.8 42.1 36.2 38.6 28.8
29.8 39.4 37.1 43.1 40.6 40.8 43.7 38.9 43.8 40.7 40.9 43.7 38.9 43.8 40.8 40.9 43.7 38.9 43.8 40.7 40.7 43.0 37.1 39.3 29.4
F3 F3 F3 F3 F3 F3 F3 F3 F3 F3 F3 F3
40.7 57.3 46.1 61.4 52.6 53.1 61.8 48.0 62.1 52.8 53.2 61.8 48.0 62.1 52.8 53.2 61.8 48.0 62.1 52.7 53.0 61.1 46.1 57.4 40.1
29.8 39.4 37.1 43.1 40.6 40.8 43.7 38.9 43.8 40.7 40.9 43.7 38.9 43.8 40.8 40.9 43.7 38.9 43.8 40.7 40.7 43.0 37.1 39.3 29.4
29.2 38.6 36.2 42.2 39.6 39.9 42.7 38.0 42.8 39.8 39.9 42.8 38.0 42.8 39.8 39.9 42.8 38.0 42.8 39.7 39.8 42.1 36.2 38.6 28.8
F3 F3 F3 F3 F3 F3 F3 F3 F3 F3 F3 F3
38.4 54.4 42.8 57.9 49.0 49.5 58.2 44.4 58.5 49.2 49.6 58.3 44.4 58.5 49.2 49.6 58.2 44.4 58.5 49.1 49.4 57.6 42.8 54.5 37.8
23.1 30.9 28.1 33.5 31.0 31.2 33.9 29.3 34.0 31.1 31.2 33.9 29.4 34.0 31.1 31.2 33.9 29.3 34.0 31.0 31.1 33.4 28.1 30.9 22.8
4.00 14.00 24.00 34.00 44.00 54.00 64.00 74.00 84.00 94.00 104.00 114.00 124.00 134.00 144.00 154.00 164.00 174.00 184.00 194.00 204.00 214.00 224.00 234.00 244.00
X-AXIS