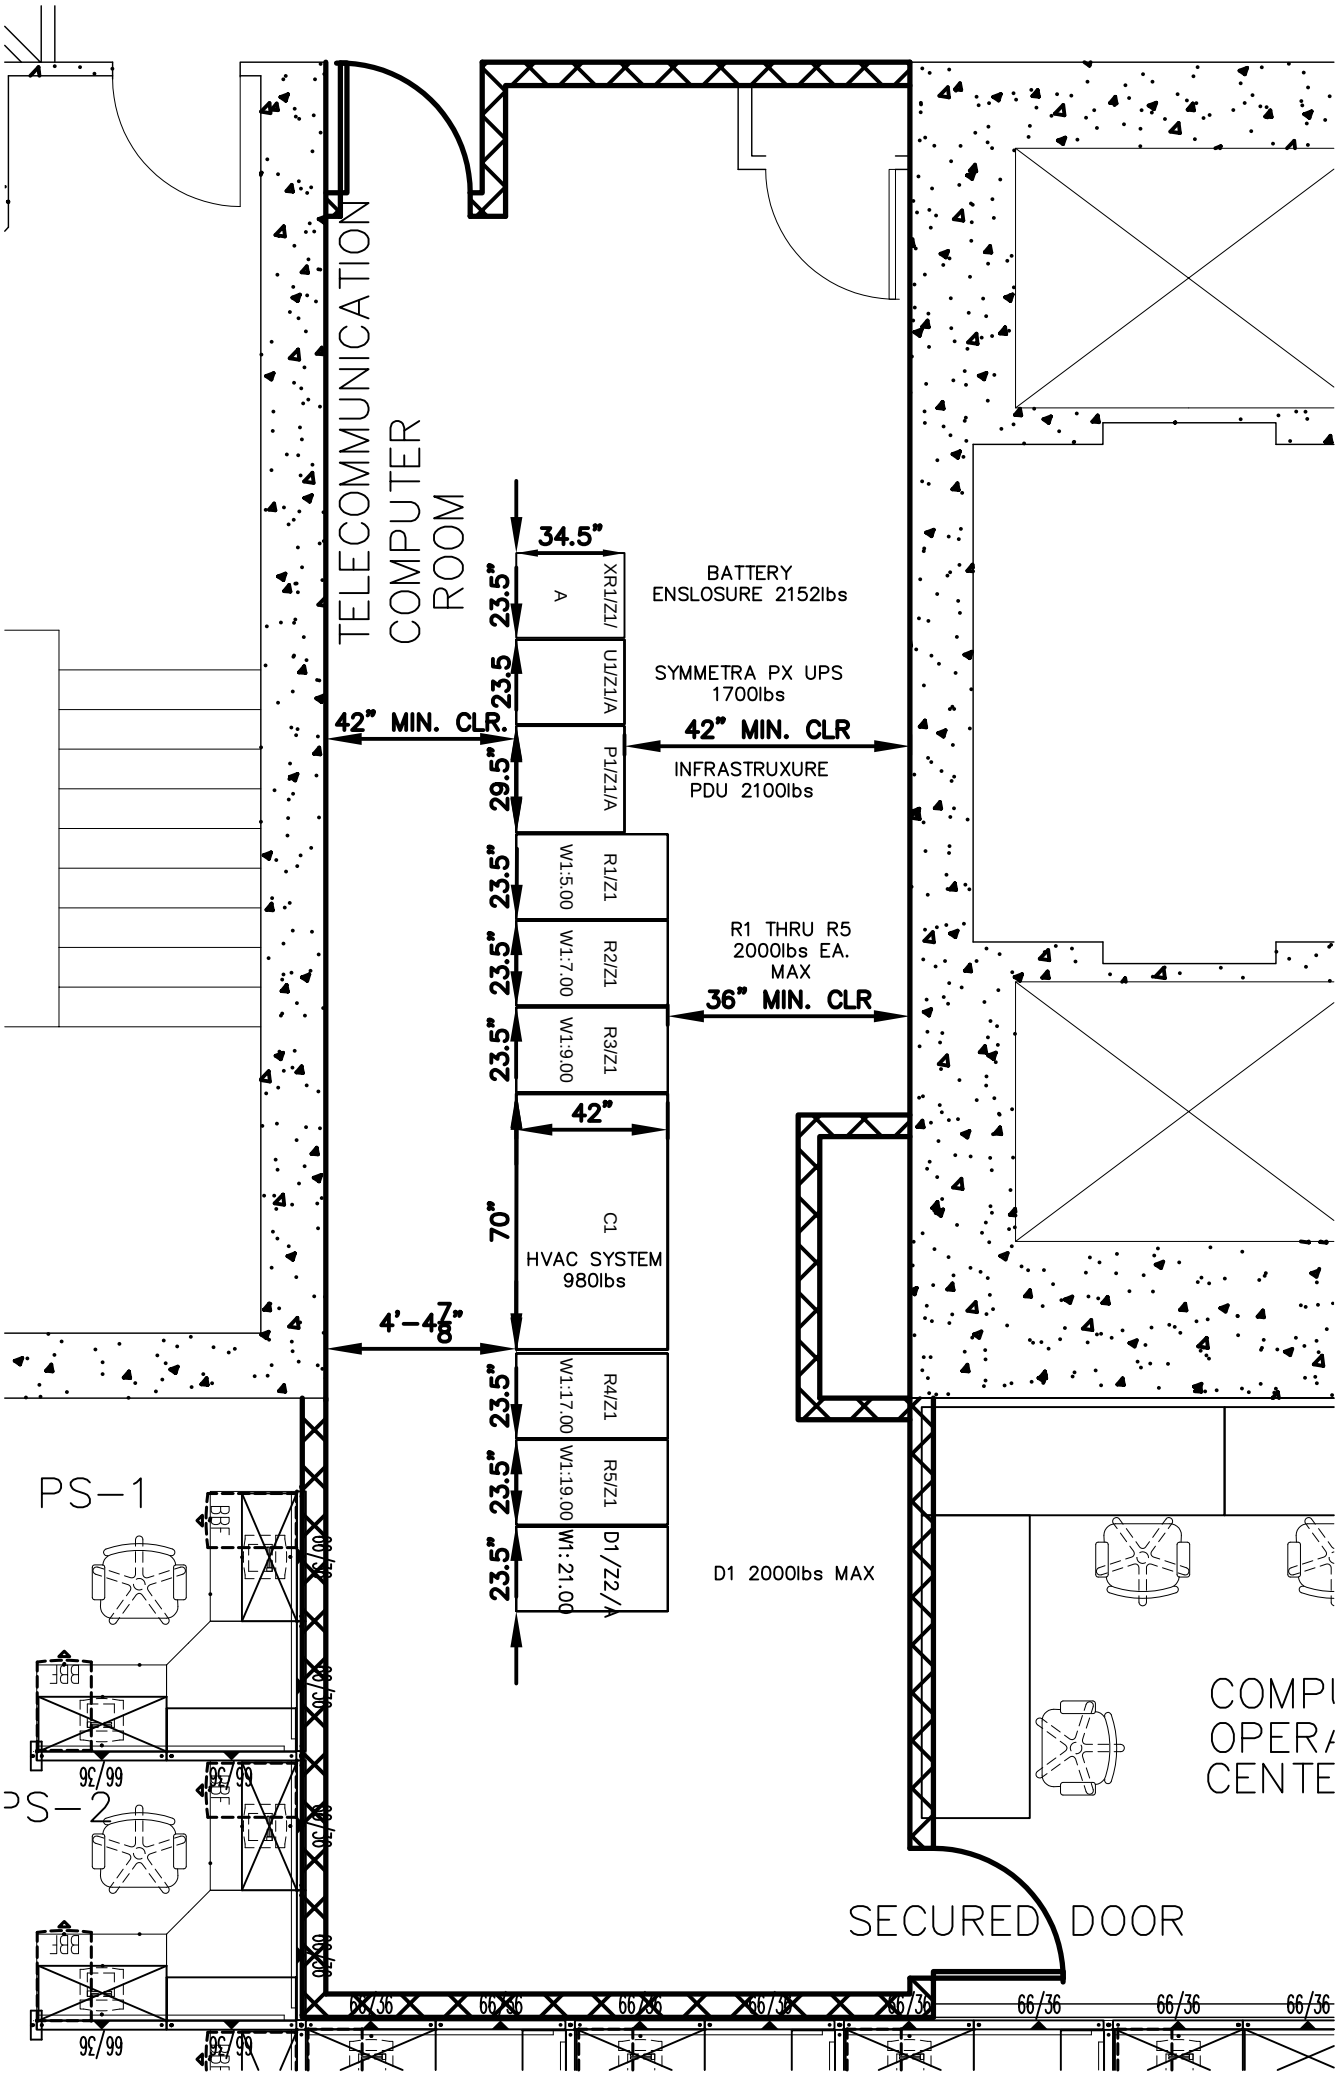
TELECOMMUNICATION
COMPUTER
ROOM
34.5"
23.5"
A
XR1/Z1/
BATTERY
ENSLOSURE 2152lbs
23.5
U1/Z1/A
SYMMETRA PX UPS
1700lbs
42" MIN. CLR.
42" MIN. CLR
29.5"
P1/Z1/A
INFRASTRUXURE
PDU 2100lbs
23.5"
W1:5.00
R1/Z1
23.5"
W1:7.00
R2/Z1
R1 THRU R5
2000lbs EA.
MAX
36" MIN. CLR
23.5"
W1:9.00
R3/Z1
42"
70"
C1
HVAC SYSTEM
980lbs
4'-4 7/8"
23.5"
W1:17.00
R4/Z1
23.5"
W1:19.00
R5/Z1
23.5"
W1: 21.00
D1/Z2/A
D1 2000lbs MAX
PS-1
PS-2
BBF
66/36
COMPU
OPERA
CENTE
SECURED DOOR