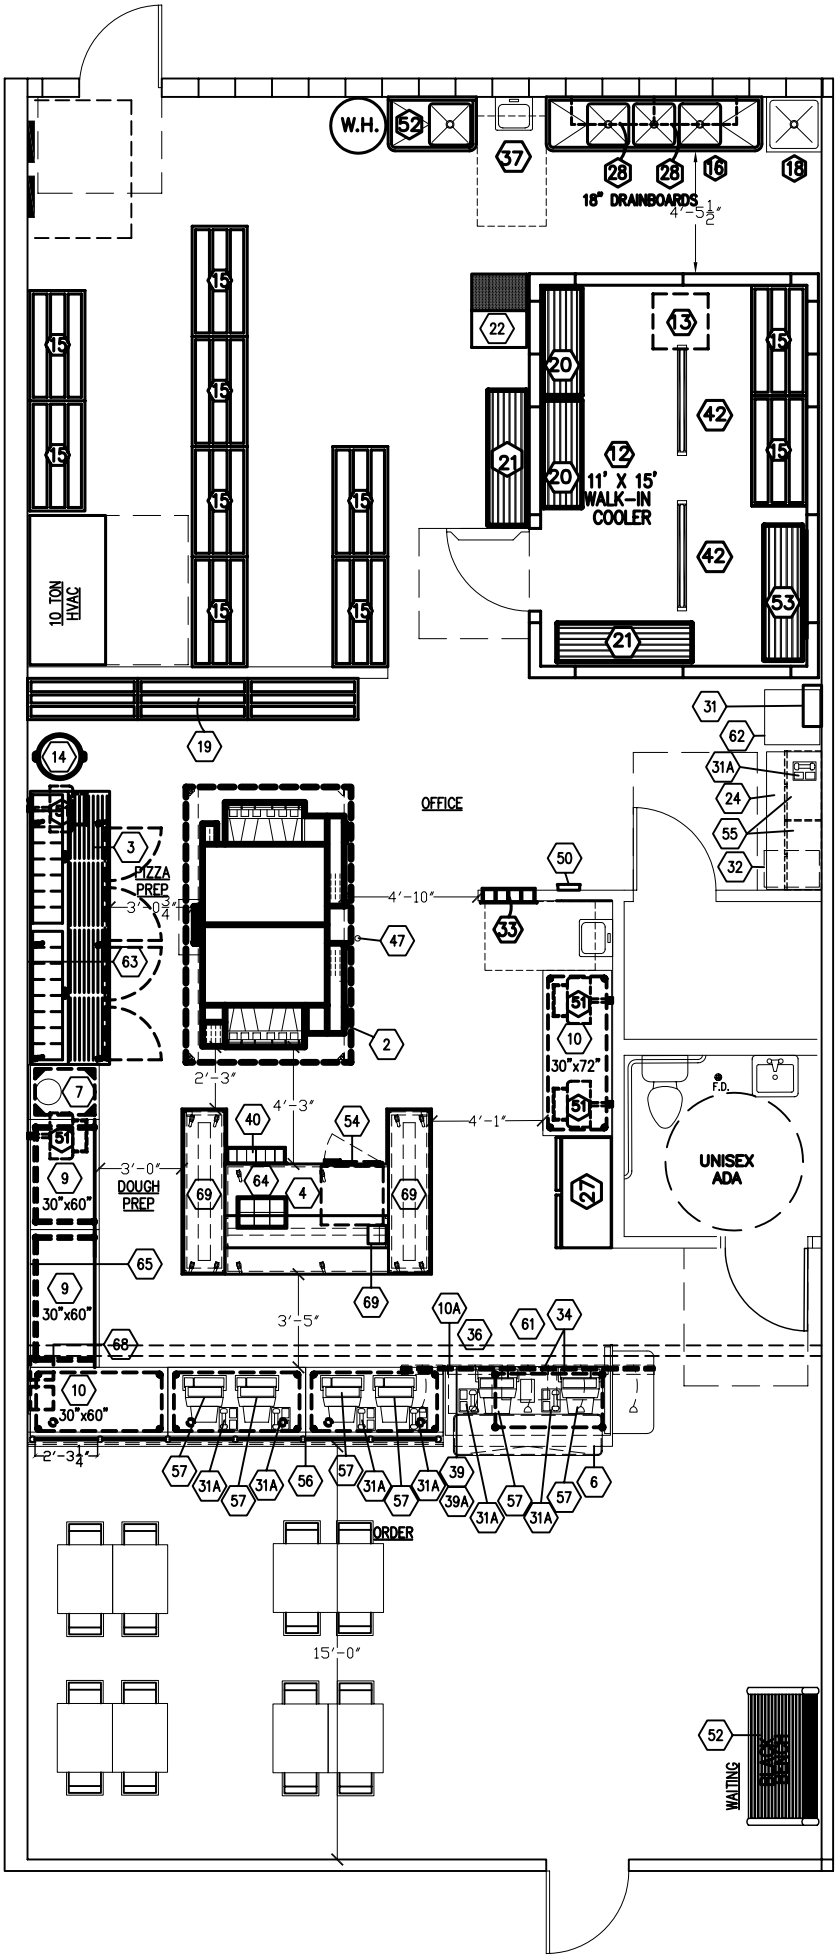
W.H.
18" DRAINBOARDS
4'-5 1/2"
11' X 15'
WALK-IN
COOLER
10 TON
HVAC
OFFICE
PIZZA
PIZZA
PREP
3'-0 3/4"
4'-10"
30"x72"
F.D.
UNISEX
ADA
2'-3"
4'-3"
4'-1"
3'-0"
DOUGH
PREP
30"x60"
30"x60"
30"x60"
3'-5"
2'-3 1/4"
ORDER
15'-0"
WAITING