




—NO. 3
TYPICAL BEAM
 BAR SUPPORTS TYP

N.T.S.

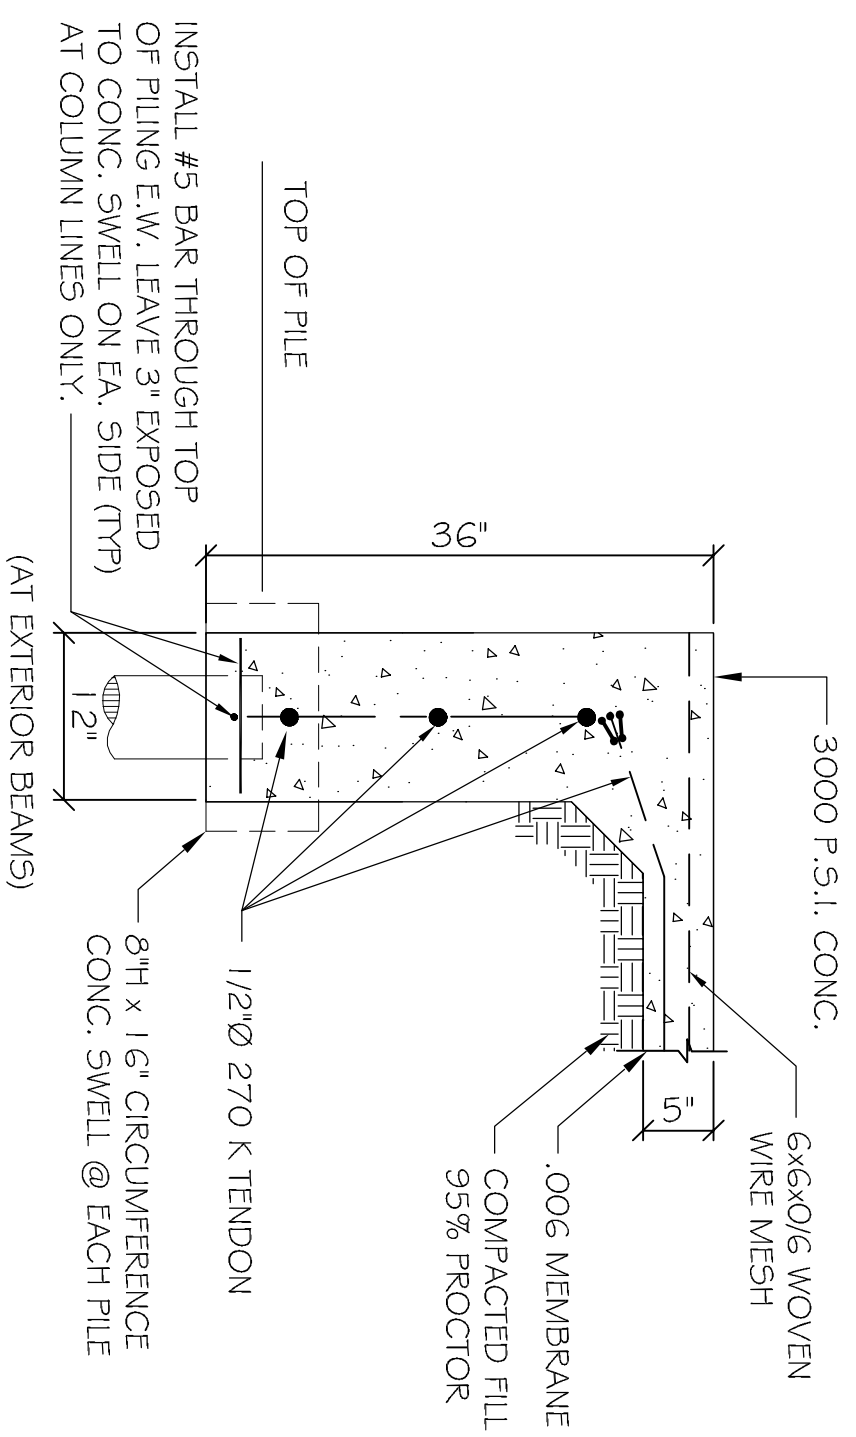


SECTION

SCALE: N.T.S.

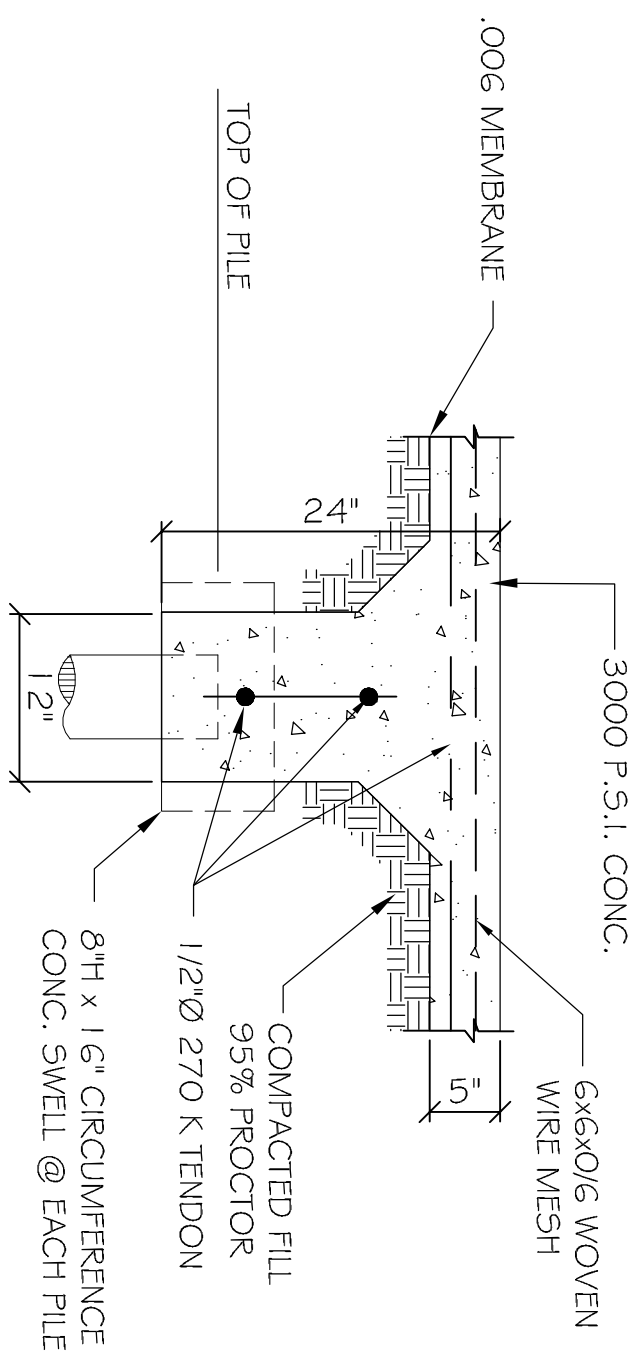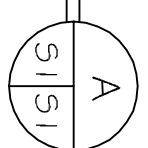

SECTION

SCALE: N.T.S.

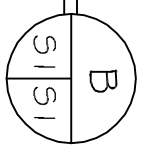

R1
 LIGH