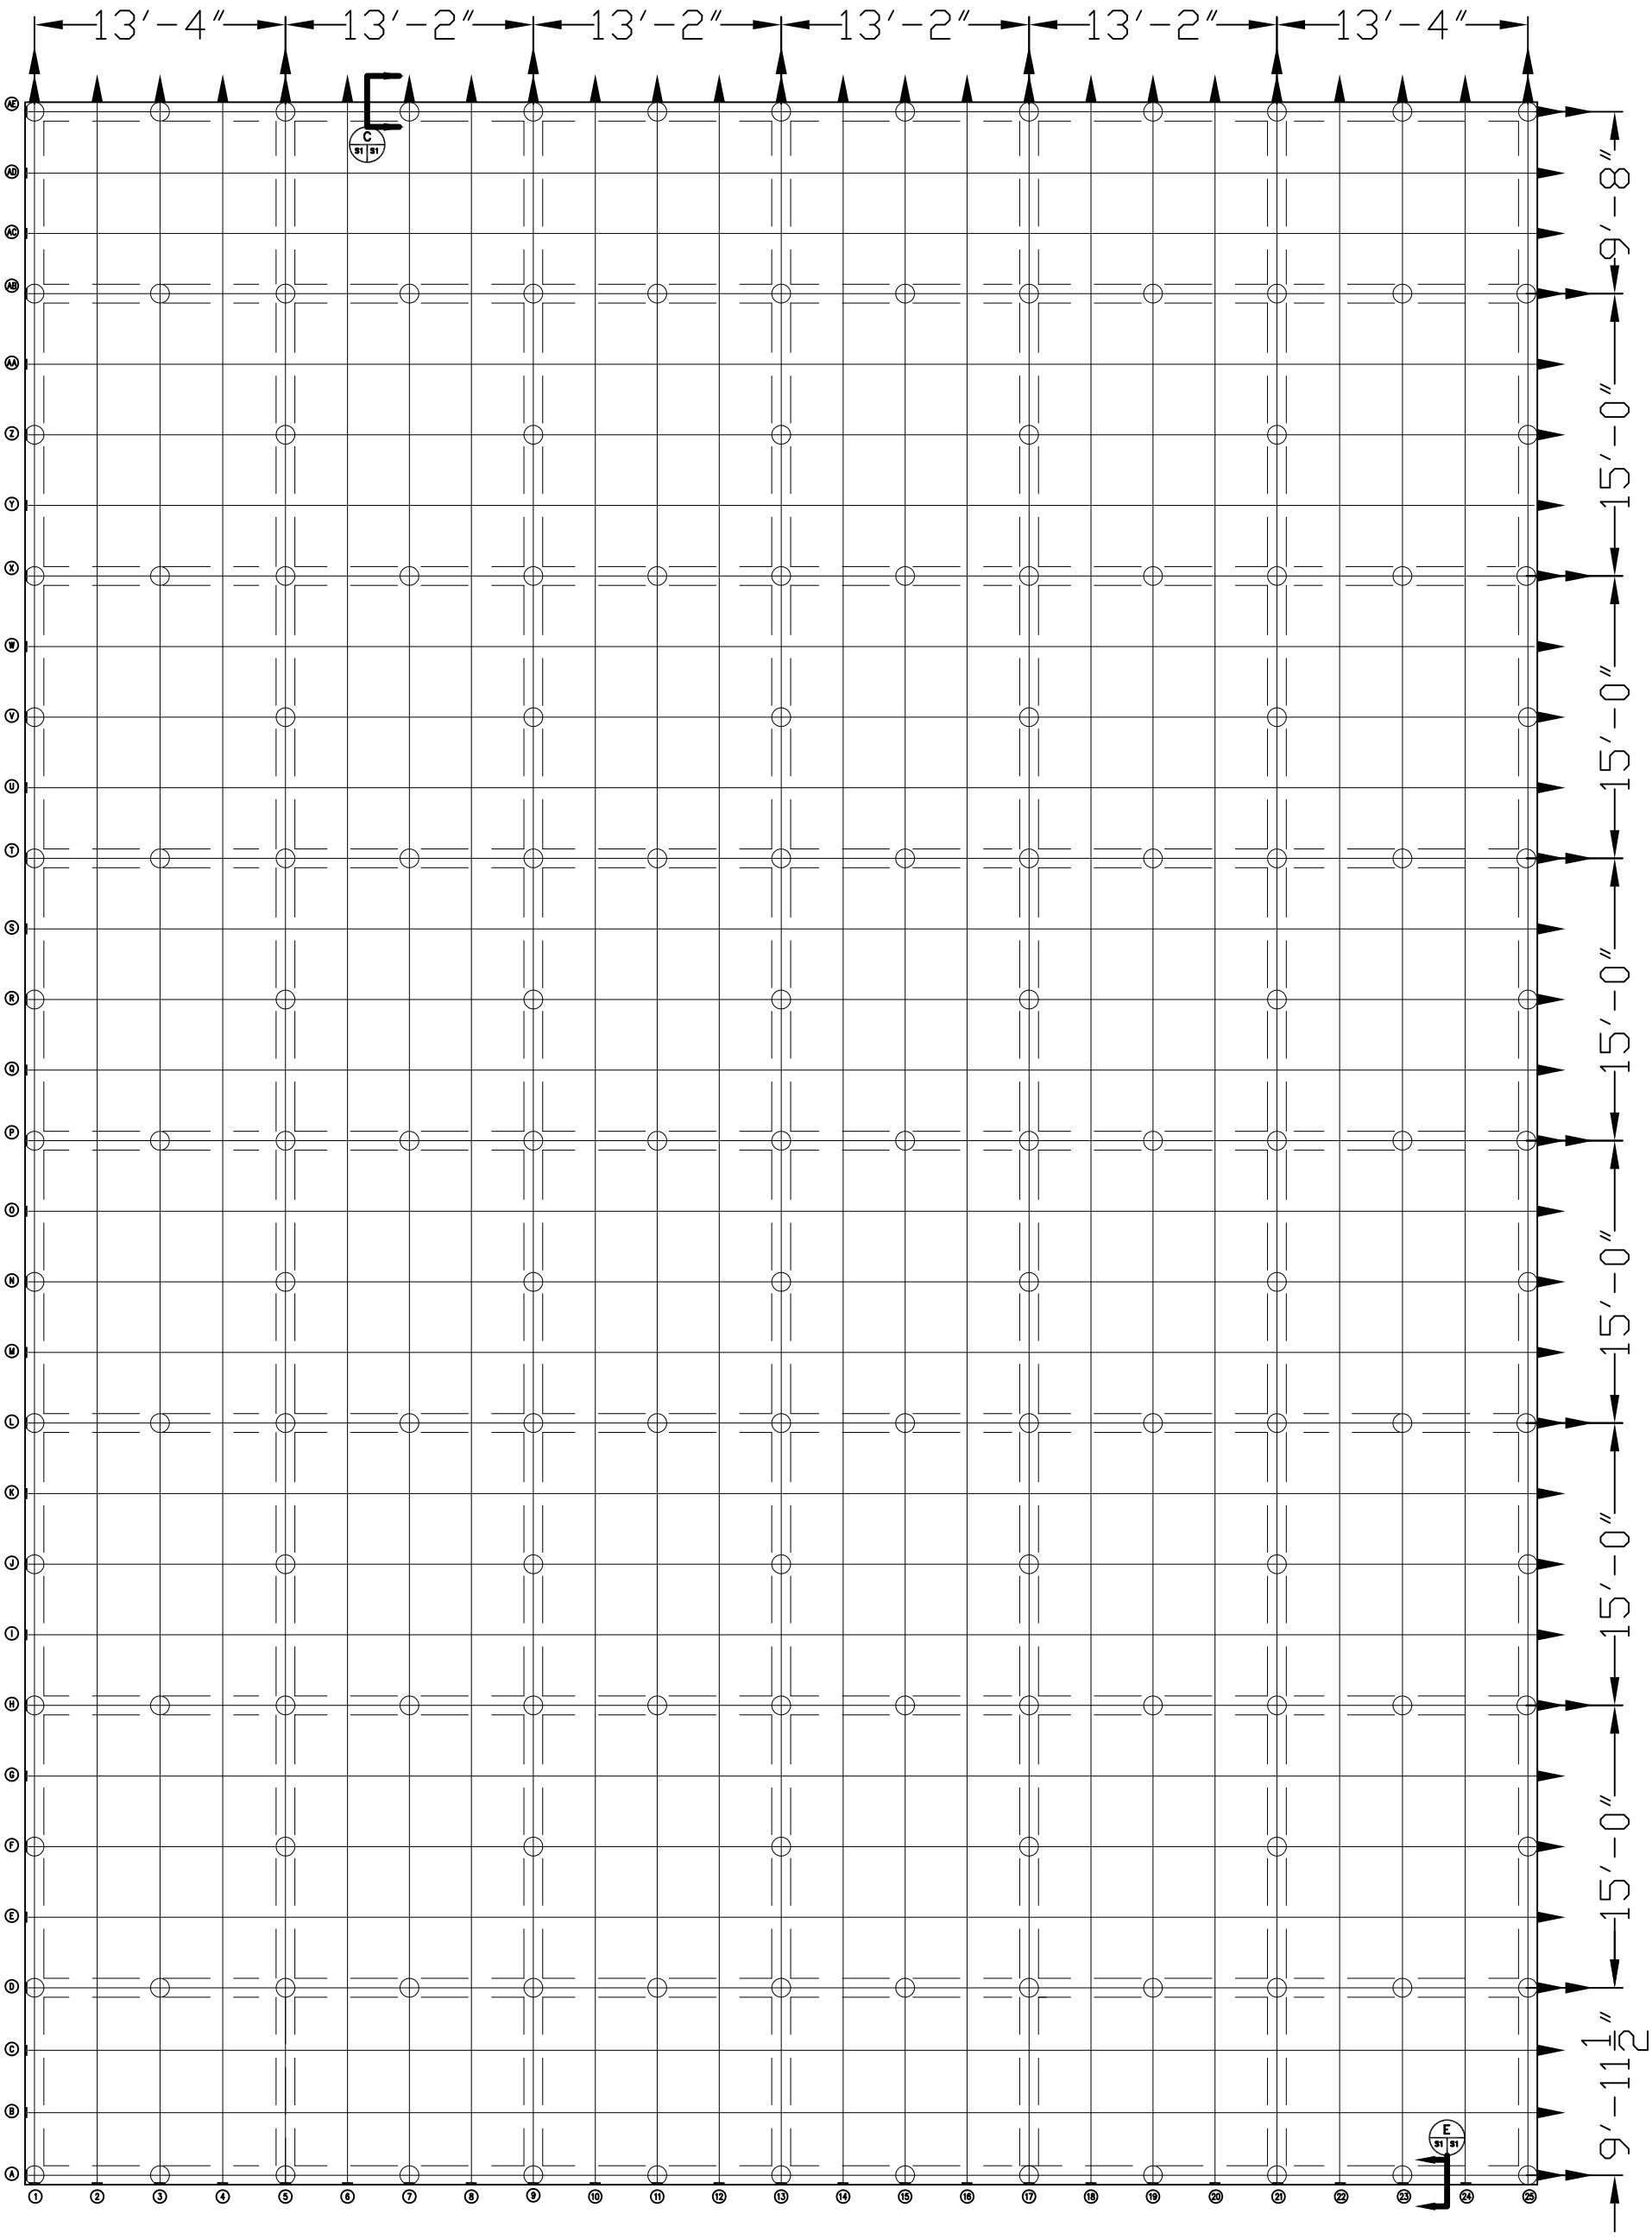

SHORTEST DISTANCE BETWEEN PILINGS 6′–7″; LONGEST DISTANCE BETWEEN PILINGS 9′–6″
SHORTEST DISTANCE BETWEEN TENDONS (1–25) 3′–3 ½″; LONGEST DISTANCE BETWEEN TENDONS (1–25) 3′–4″
SHORTEST DISTANCE BETWEEN TENDONS (A–AE) 3′–1 3/16″; LONGEST DISTANCE BETWEEN TENDONS (A–AE) 3′–9″

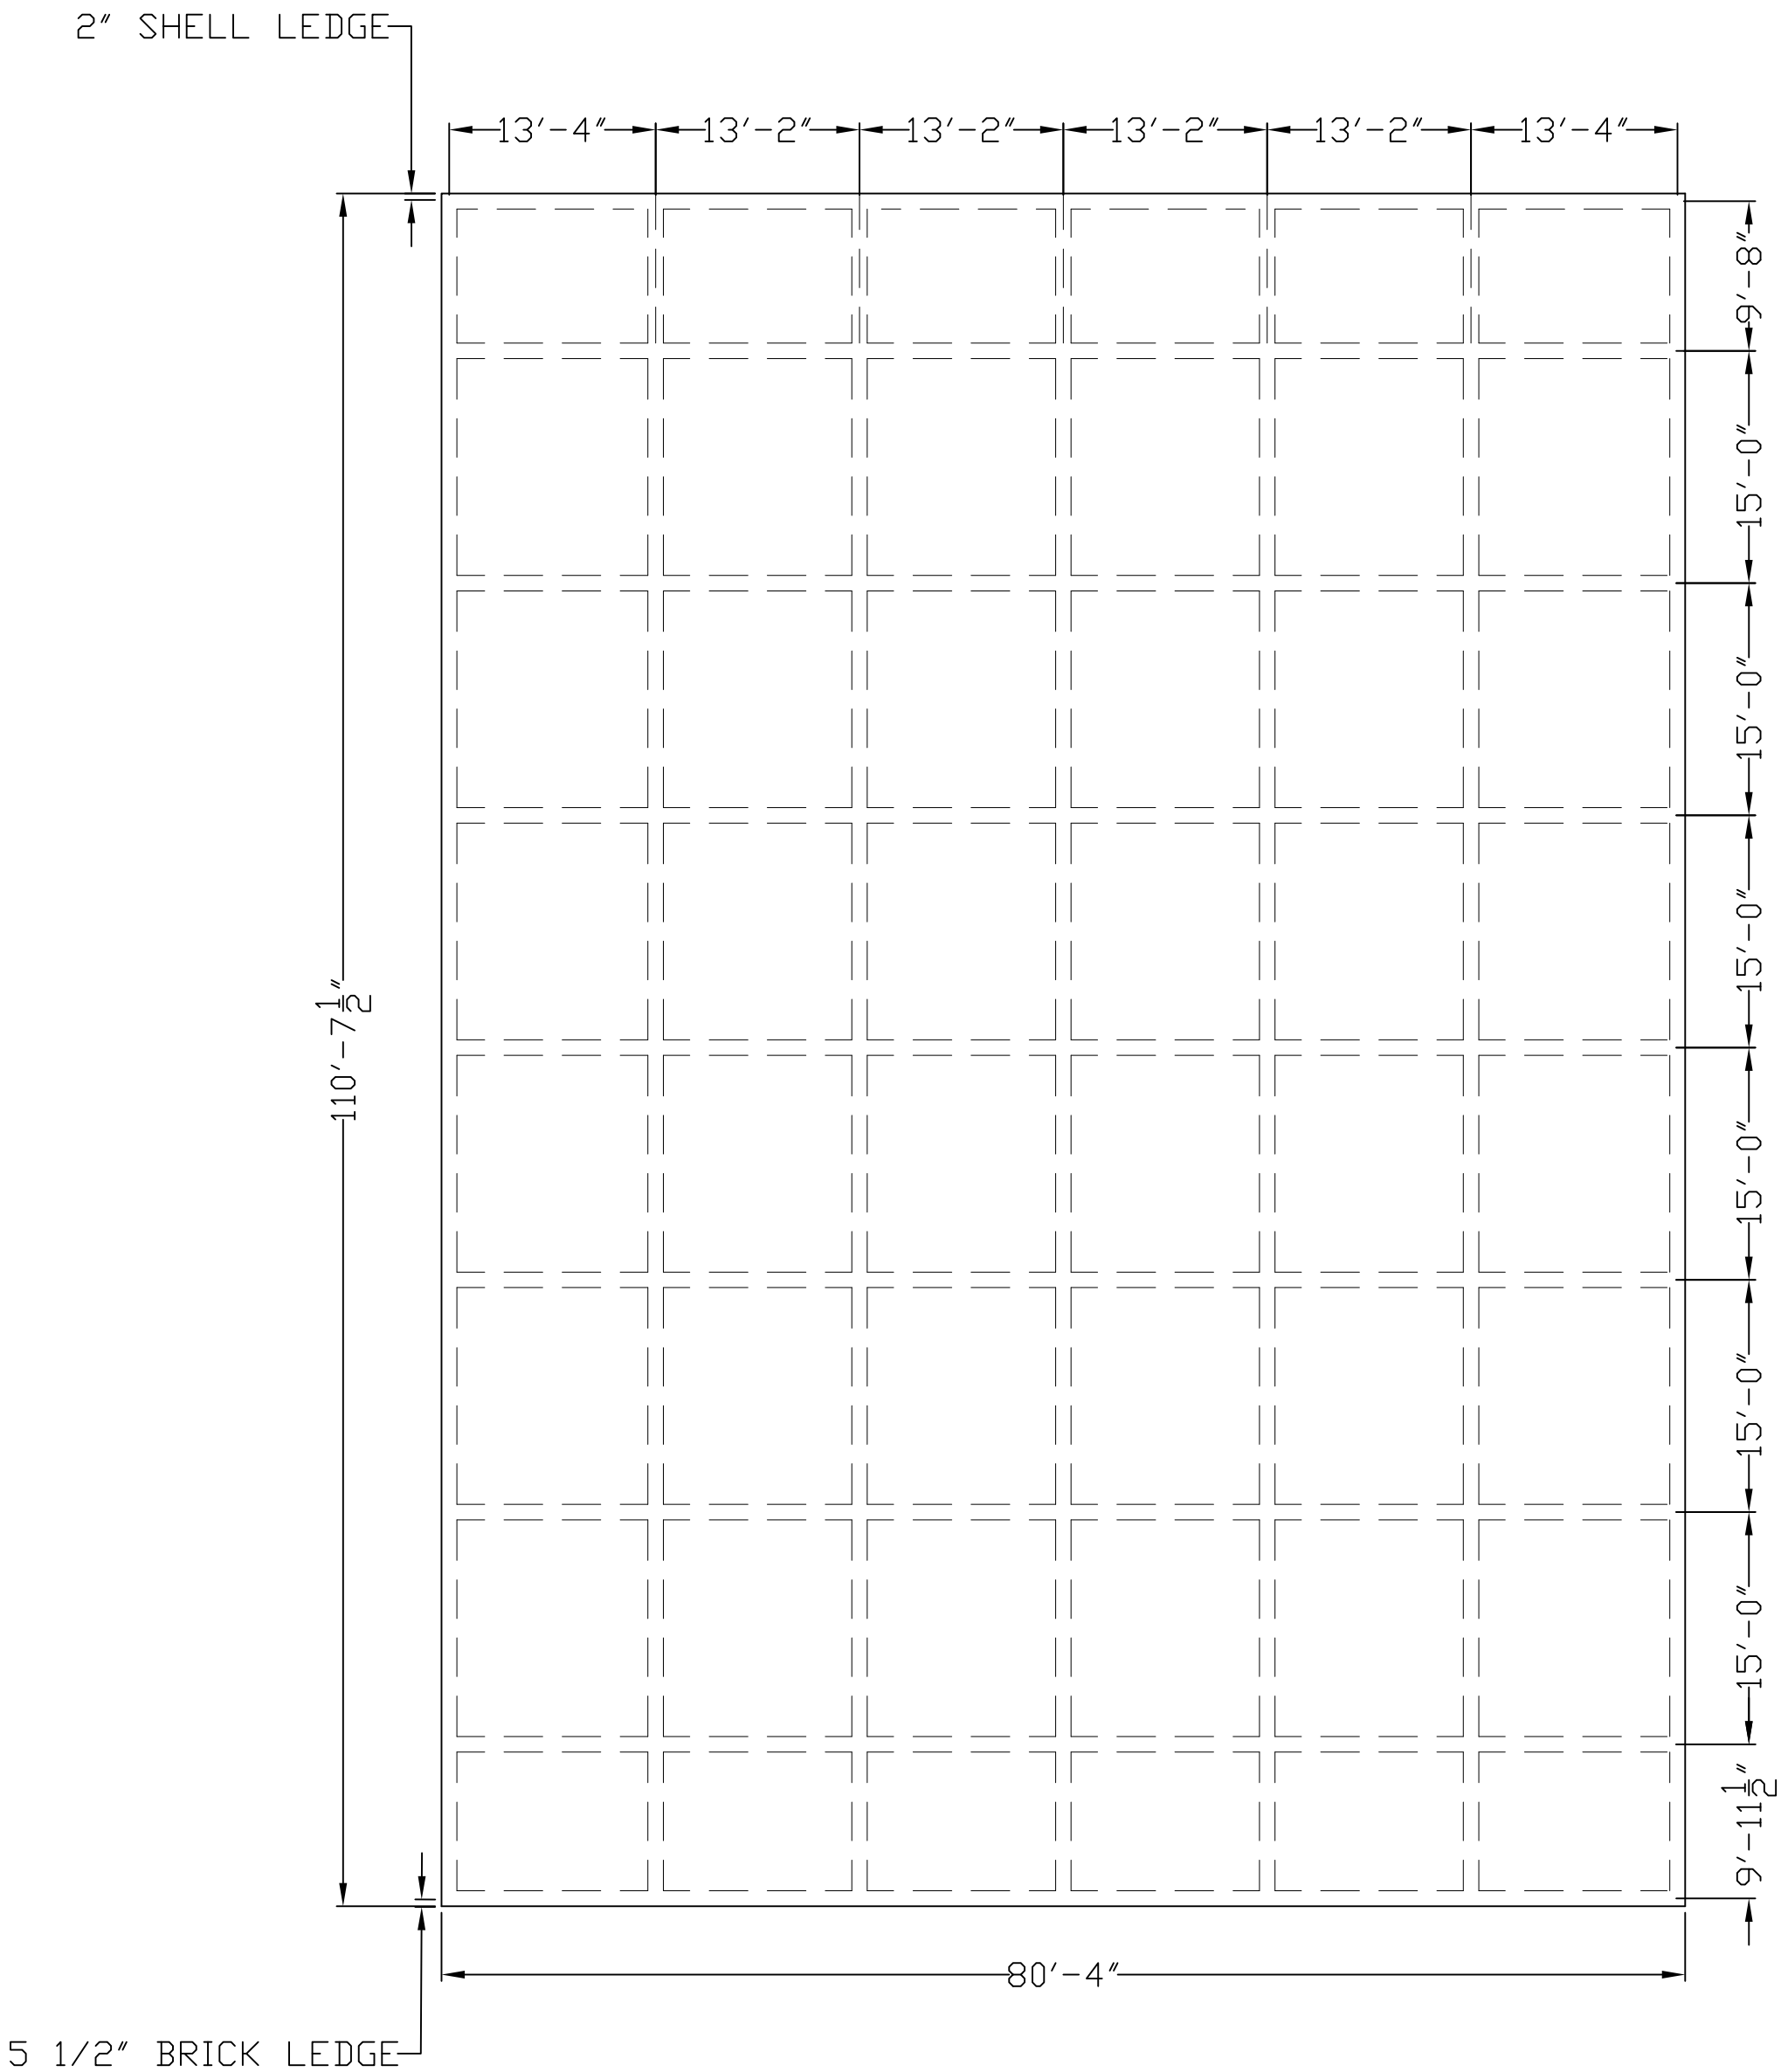
2″ SHELL LEDGE
13′-4″
13′-2″
13′-2″
13′-2″
13′-2″
13′-4″
110′-7 1/2″
9′-8″
15′-0″
15′-0″
15′-0″
15′-0″
15′-0″
15′-0″
9′-11 1/2″
80′-4″
5 1/2″ BRICK LEDGE