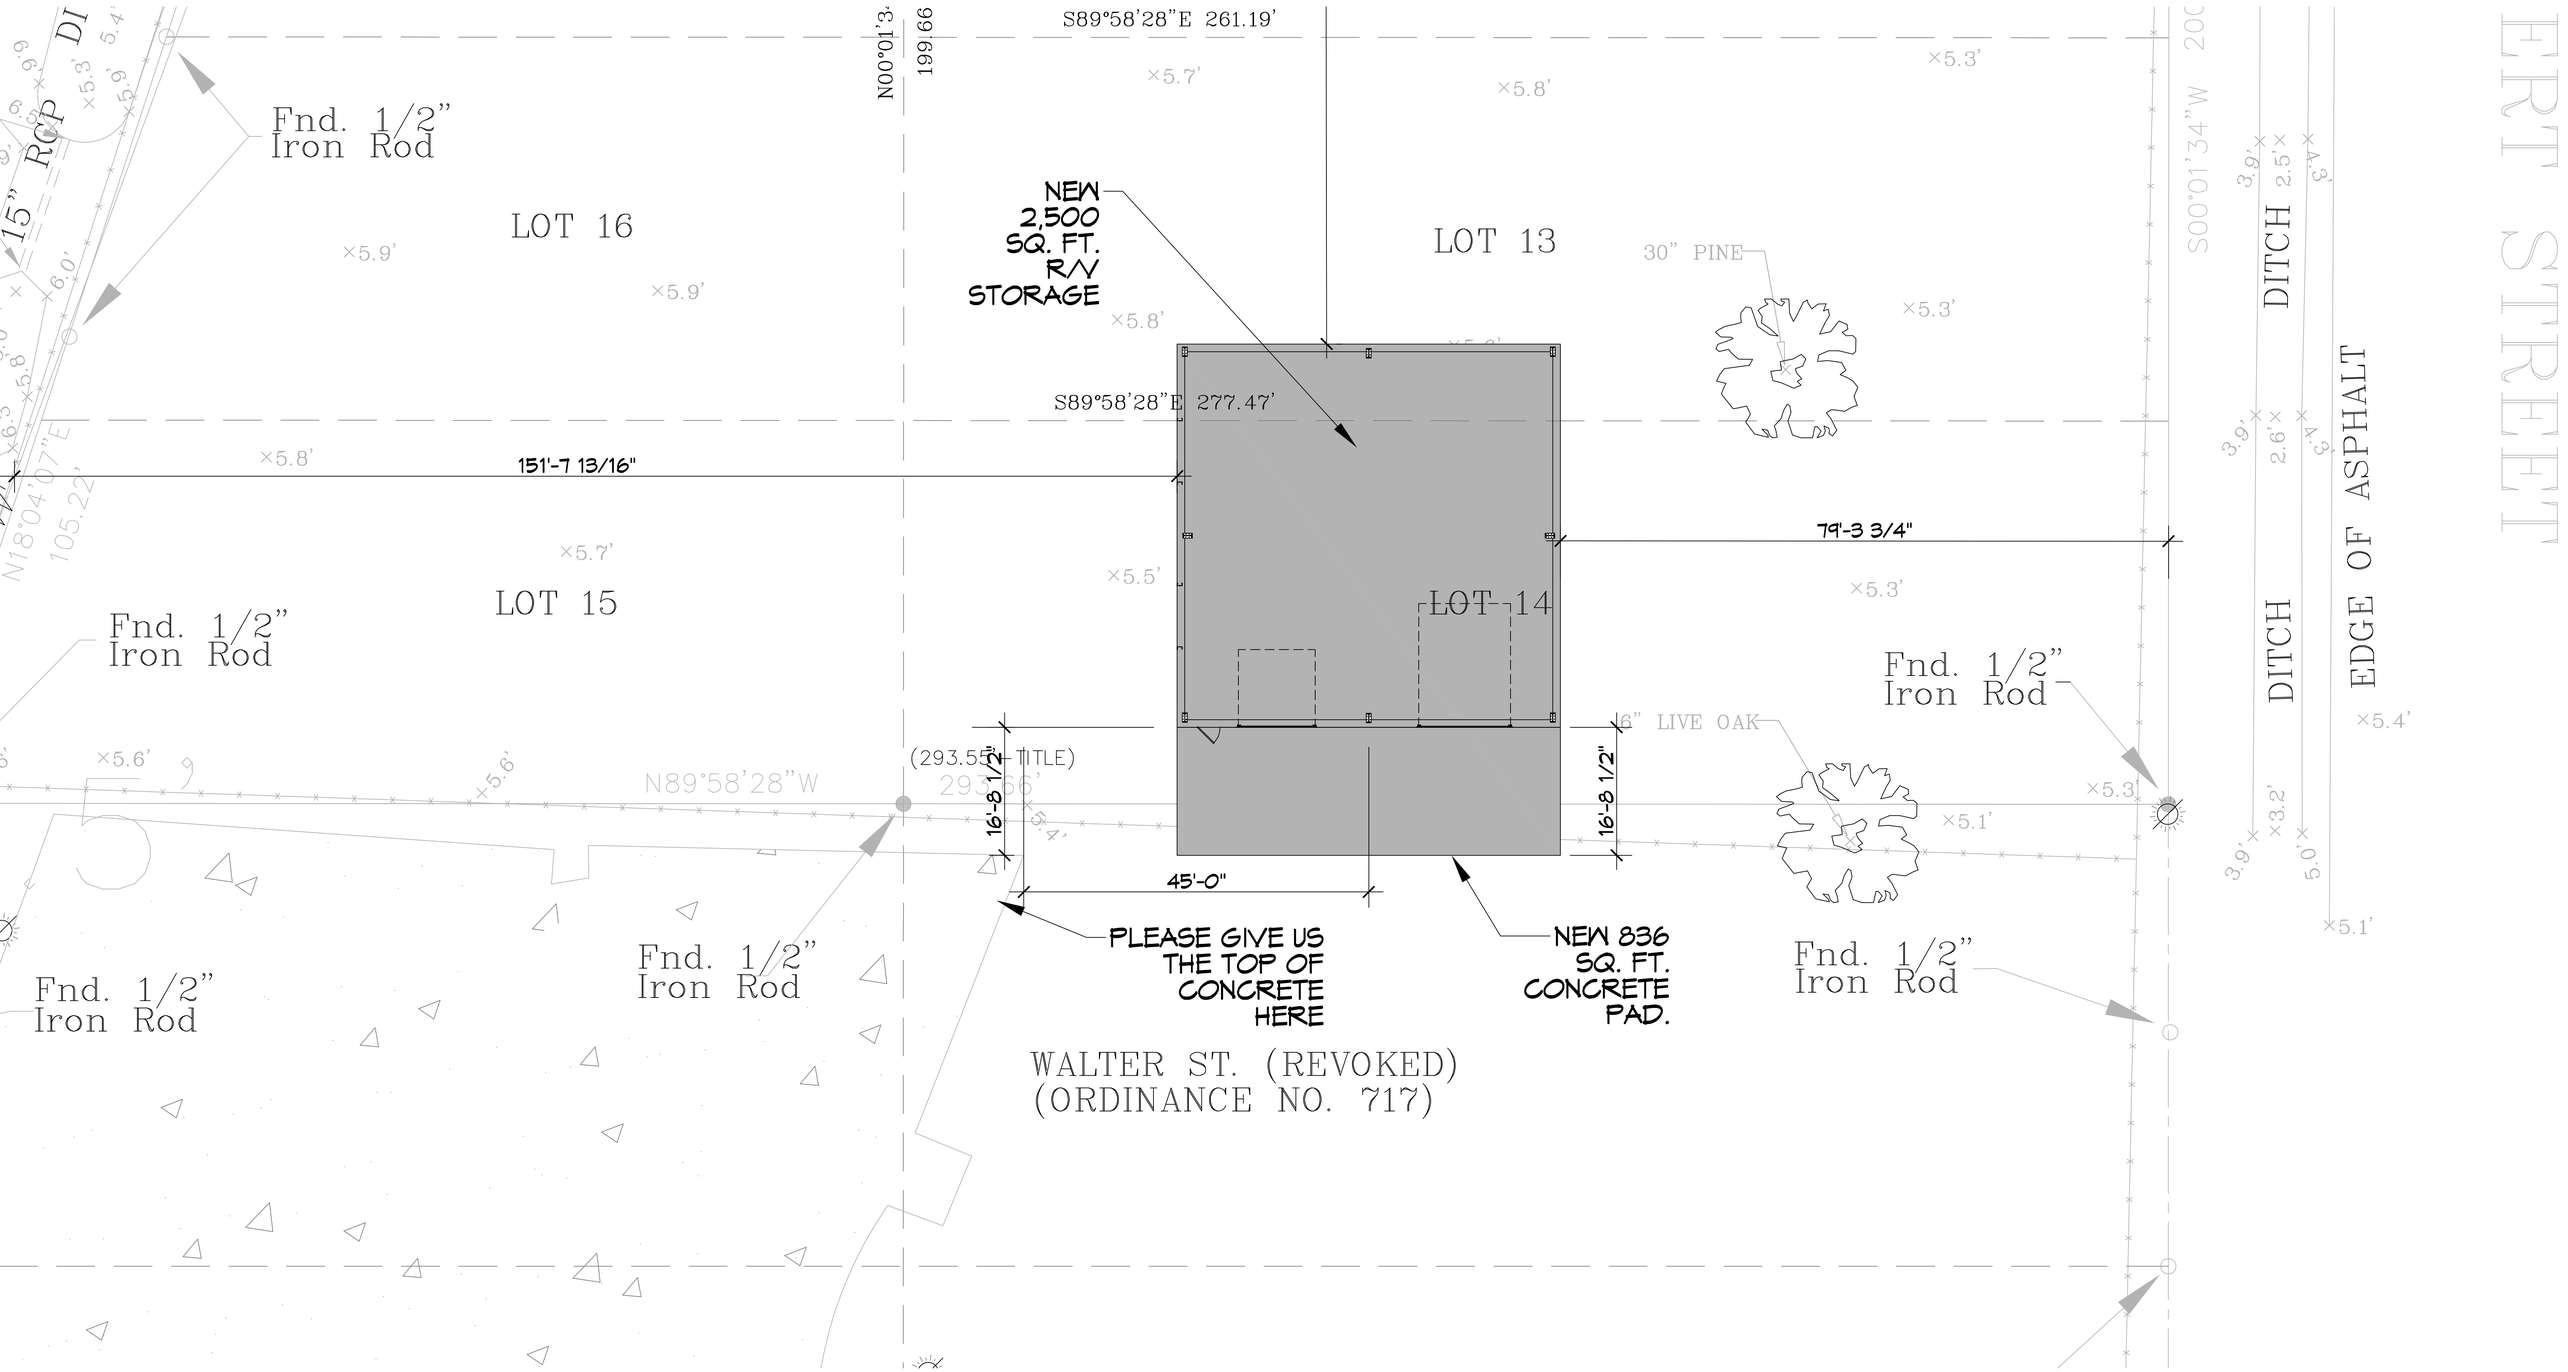
S89°58'28"E 261.19'
N00°01'3
199.66
Fnd. 1/2" Iron Rod
LOT 16
LOT 15
LOT 13
LOT 14
NEW 2,500 SQ. FT. R/V STORAGE
30" PINE
S89°58'28"E 277.47'
151'-7 13/16"
79'-3 3/4"
N18°04'07"E
105.22'
N89°58'28"W
(293.55' TITLE)
16'-8 1/2"
16'-8 1/2"
45'-0"
6" LIVE OAK
PLEASE GIVE US THE TOP OF CONCRETE HERE
NEW 836 SQ. FT. CONCRETE PAD.
WALTER ST. (REVOKED)
(ORDINANCE NO. 717)
S00°01'34"W
DITCH
DITCH
EDGE OF ASPHALT
15" RCP
DI
ERT STREET