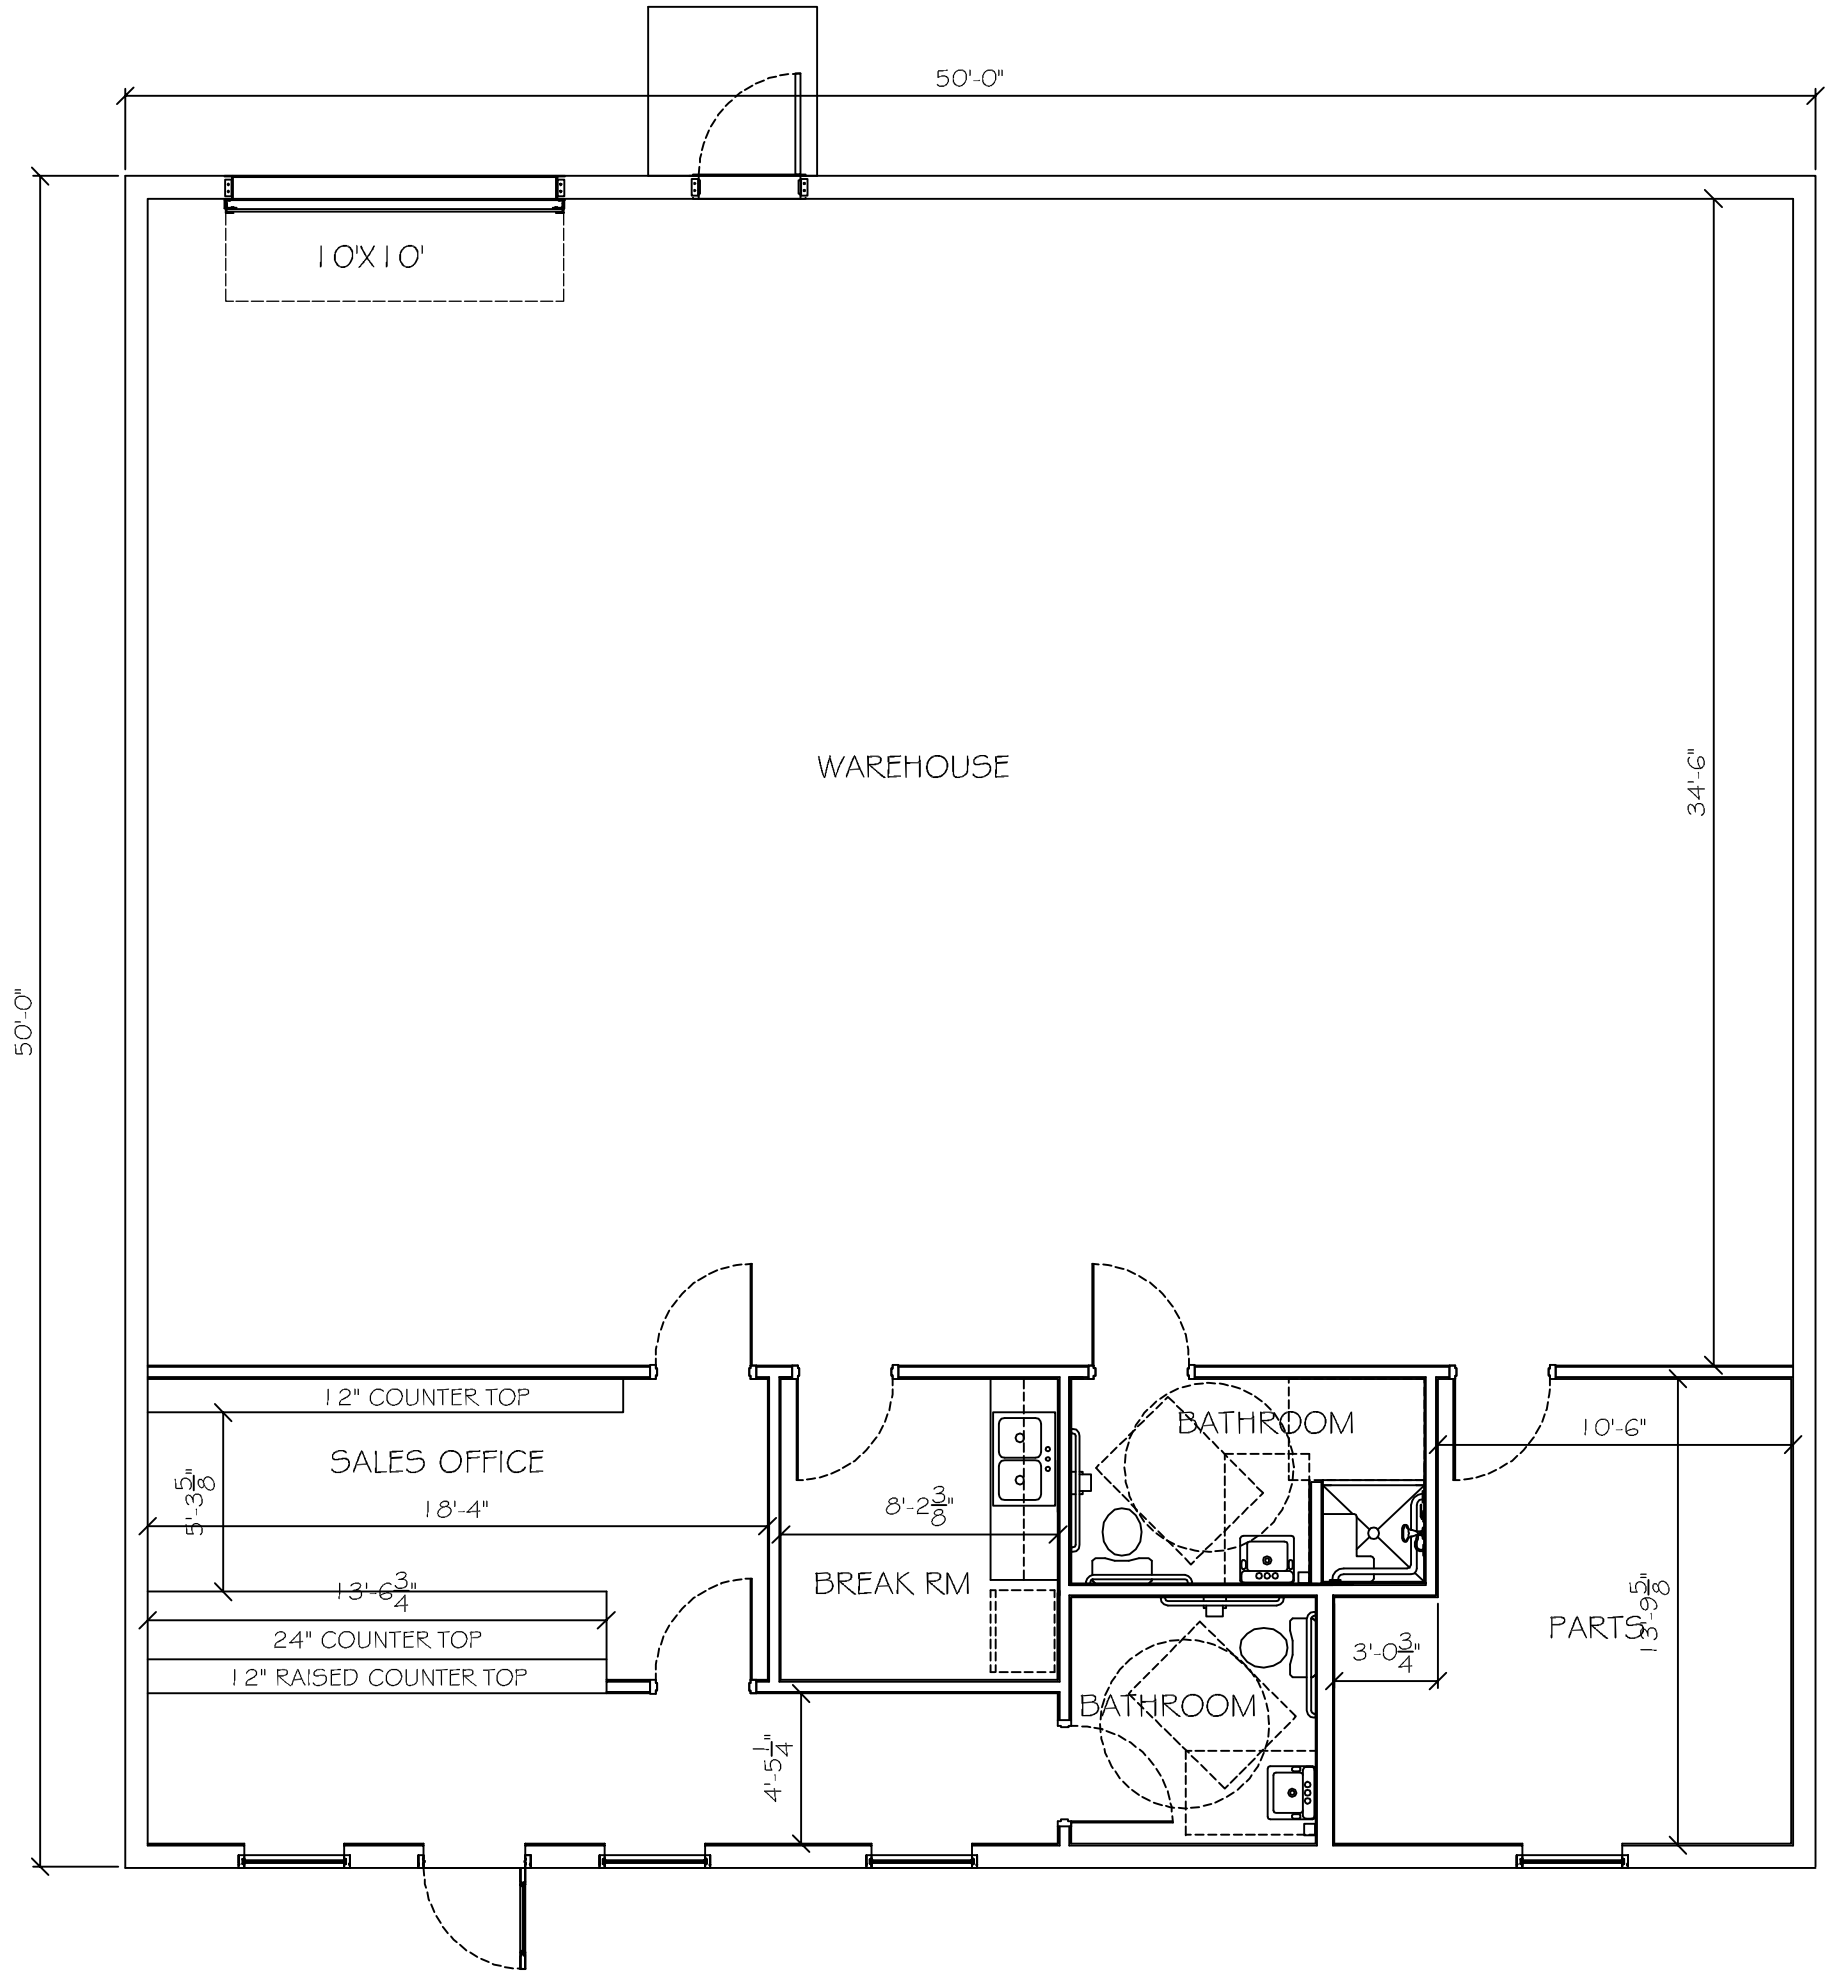
50'-0"
10'X10'
WAREHOUSE
34'-6"
50'-0"
12" COUNTER TOP
SALES OFFICE
5'-3 5/8"
18'-4"
13'-6 3/4"
24" COUNTER TOP
12" RAISED COUNTER TOP
8'-2 3/8"
BREAK RM
4'-5 1/4"
BATHROOM
BATHROOM
3'-0 3/4"
10'-6"
PARTS
13'-9 5/8"