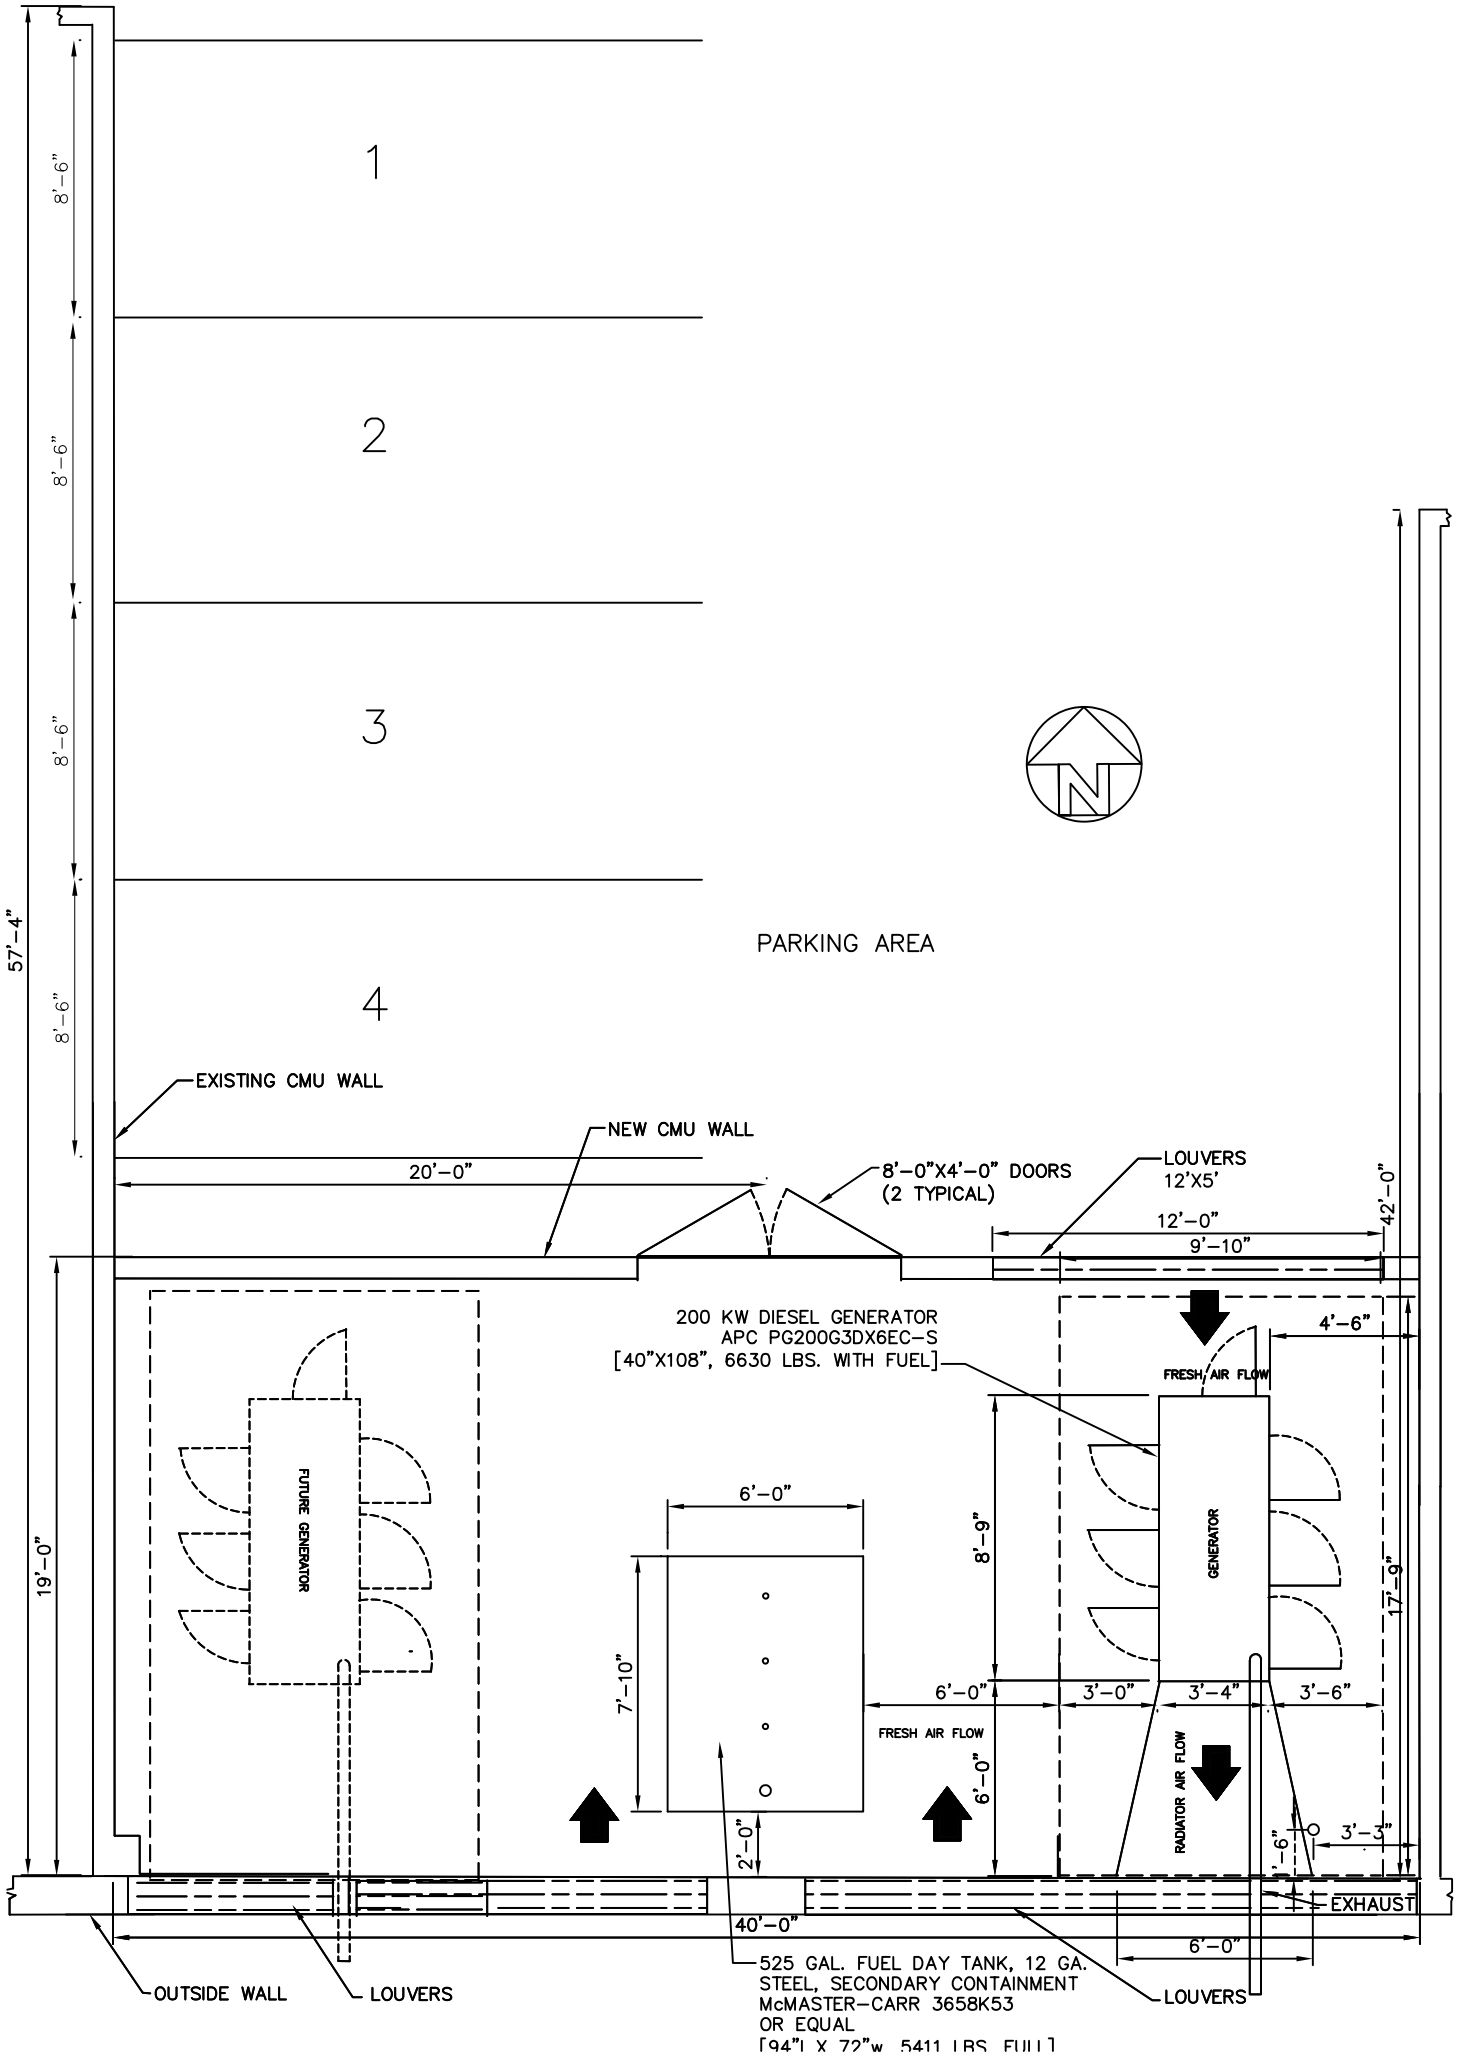
1
2
3
4
8'-6"
8'-6"
8'-6"
8'-6"
57'-4"
PARKING AREA
N
EXISTING CMU WALL
NEW CMU WALL
20'-0"
8'-0"X4'-0" DOORS
(2 TYPICAL)
LOUVERS
12'X5'
12'-0"
9'-10"
42'-0"
200 KW DIESEL GENERATOR
APC PG200G3DX6EC-S
[40"X108", 6630 LBS. WITH FUEL]
4'-6"
FRESH AIR FLOW
FUTURE GENERATOR
GENERATOR
6'-0"
8'-9"
17'-9"
19'-0"
7'-10"
6'-0"
3'-0"
3'-4"
3'-6"
FRESH AIR FLOW
6'-0"
RADIATOR AIR FLOW
2'-0"
1'-6"
3'-3"
EXHAUST
40'-0"
6'-0"
525 GAL. FUEL DAY TANK, 12 GA.
STEEL, SECONDARY CONTAINMENT
McMASTER-CARR 3658K53
OR EQUAL
[94"L X 72"w, 5411 LBS. FULL]
OUTSIDE WALL
LOUVERS
LOUVERS

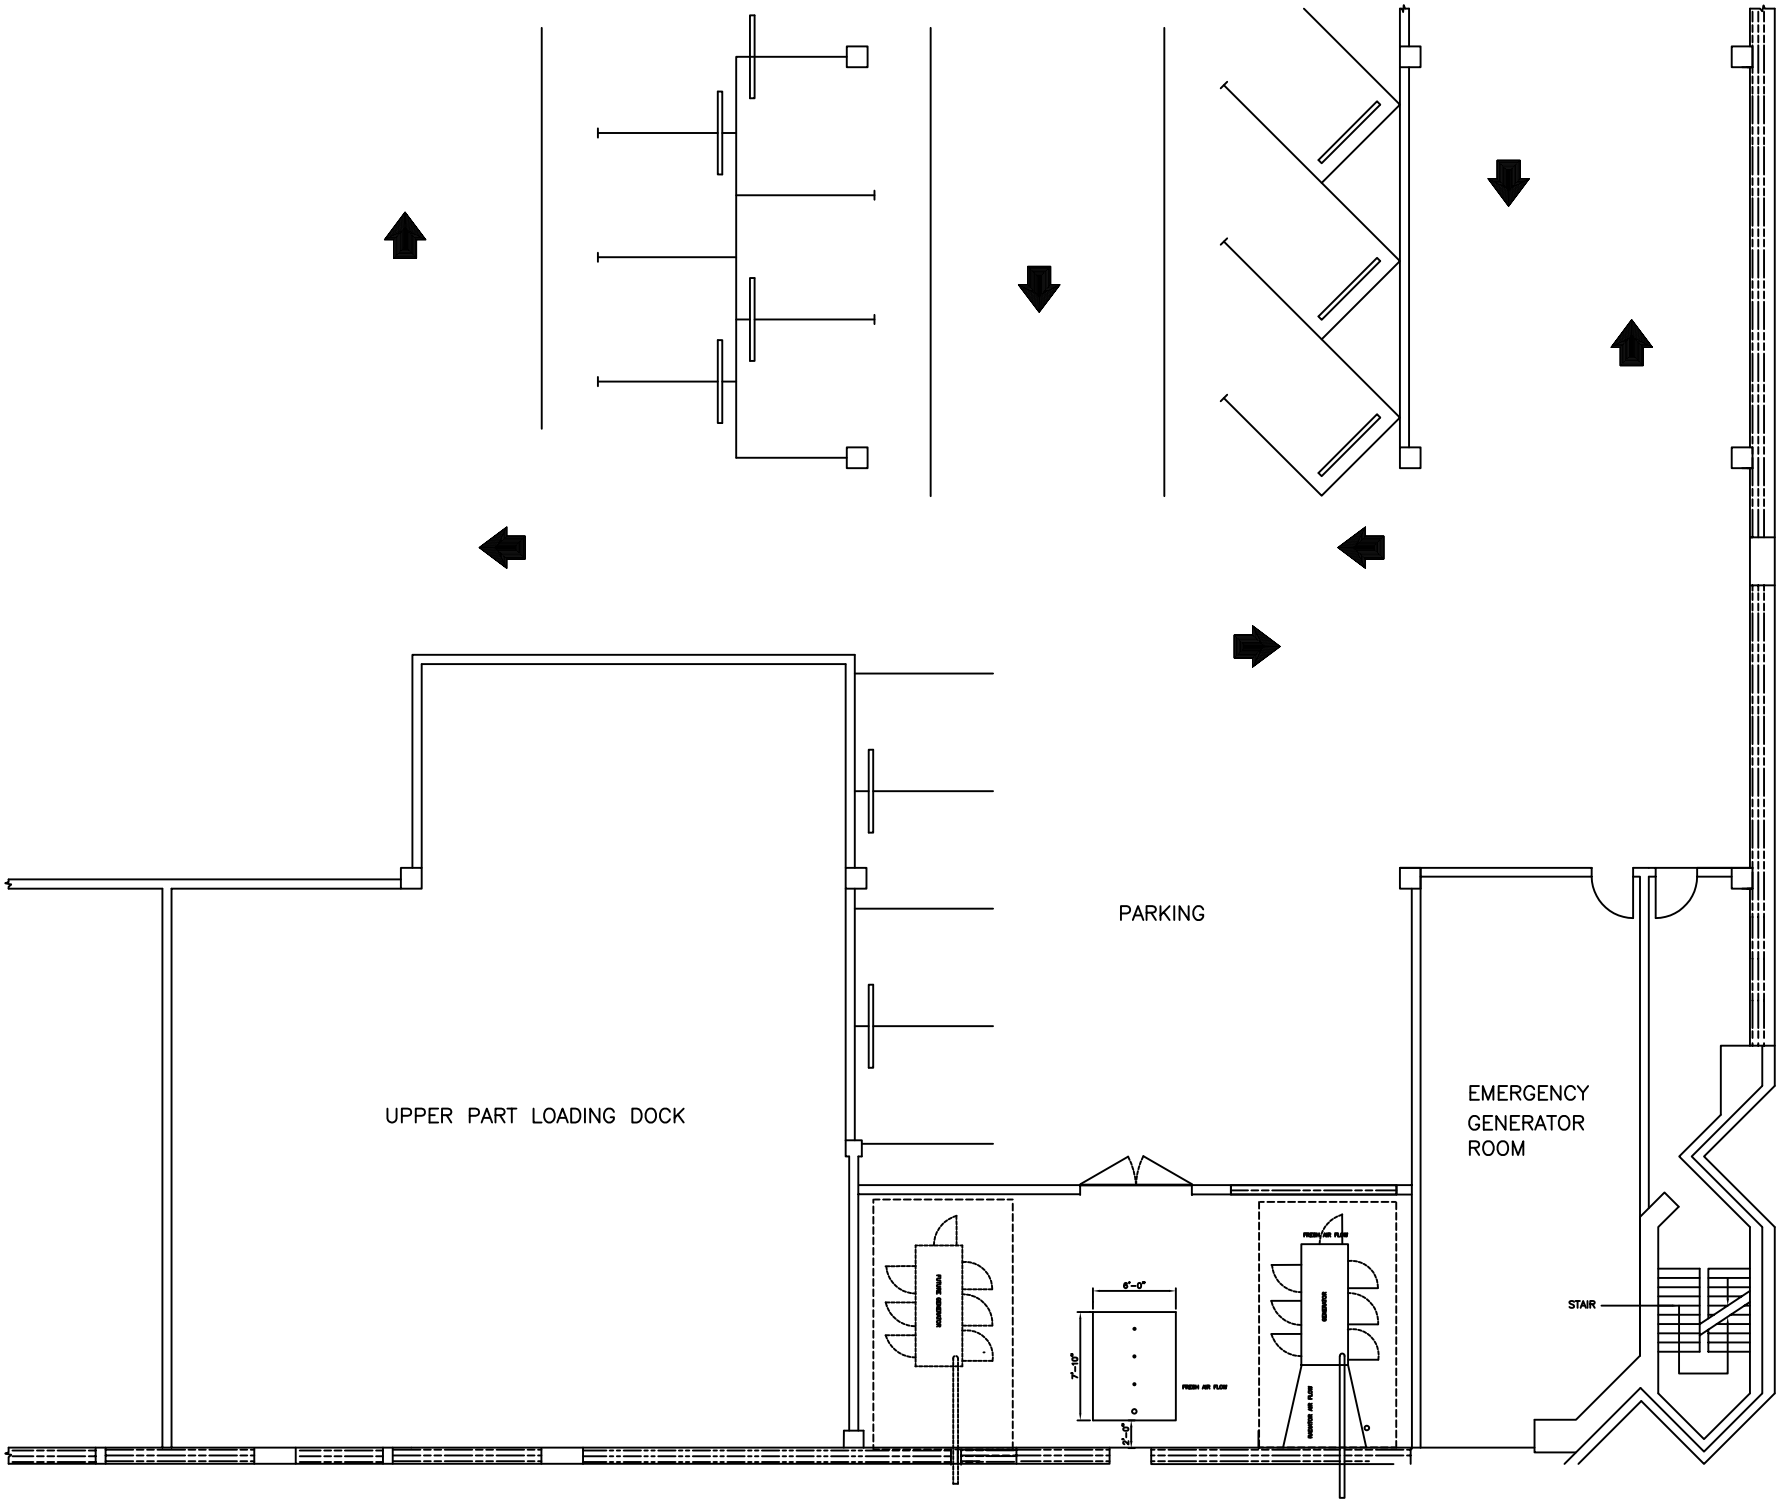
PARKING
UPPER PART LOADING DOCK
EMERGENCY
GENERATOR
ROOM
STAIR
6'-0"
7'-10"
2'-0"
FRESH AIR FLOW
FRESH AIR FLOW
FRESH AIR FLOW