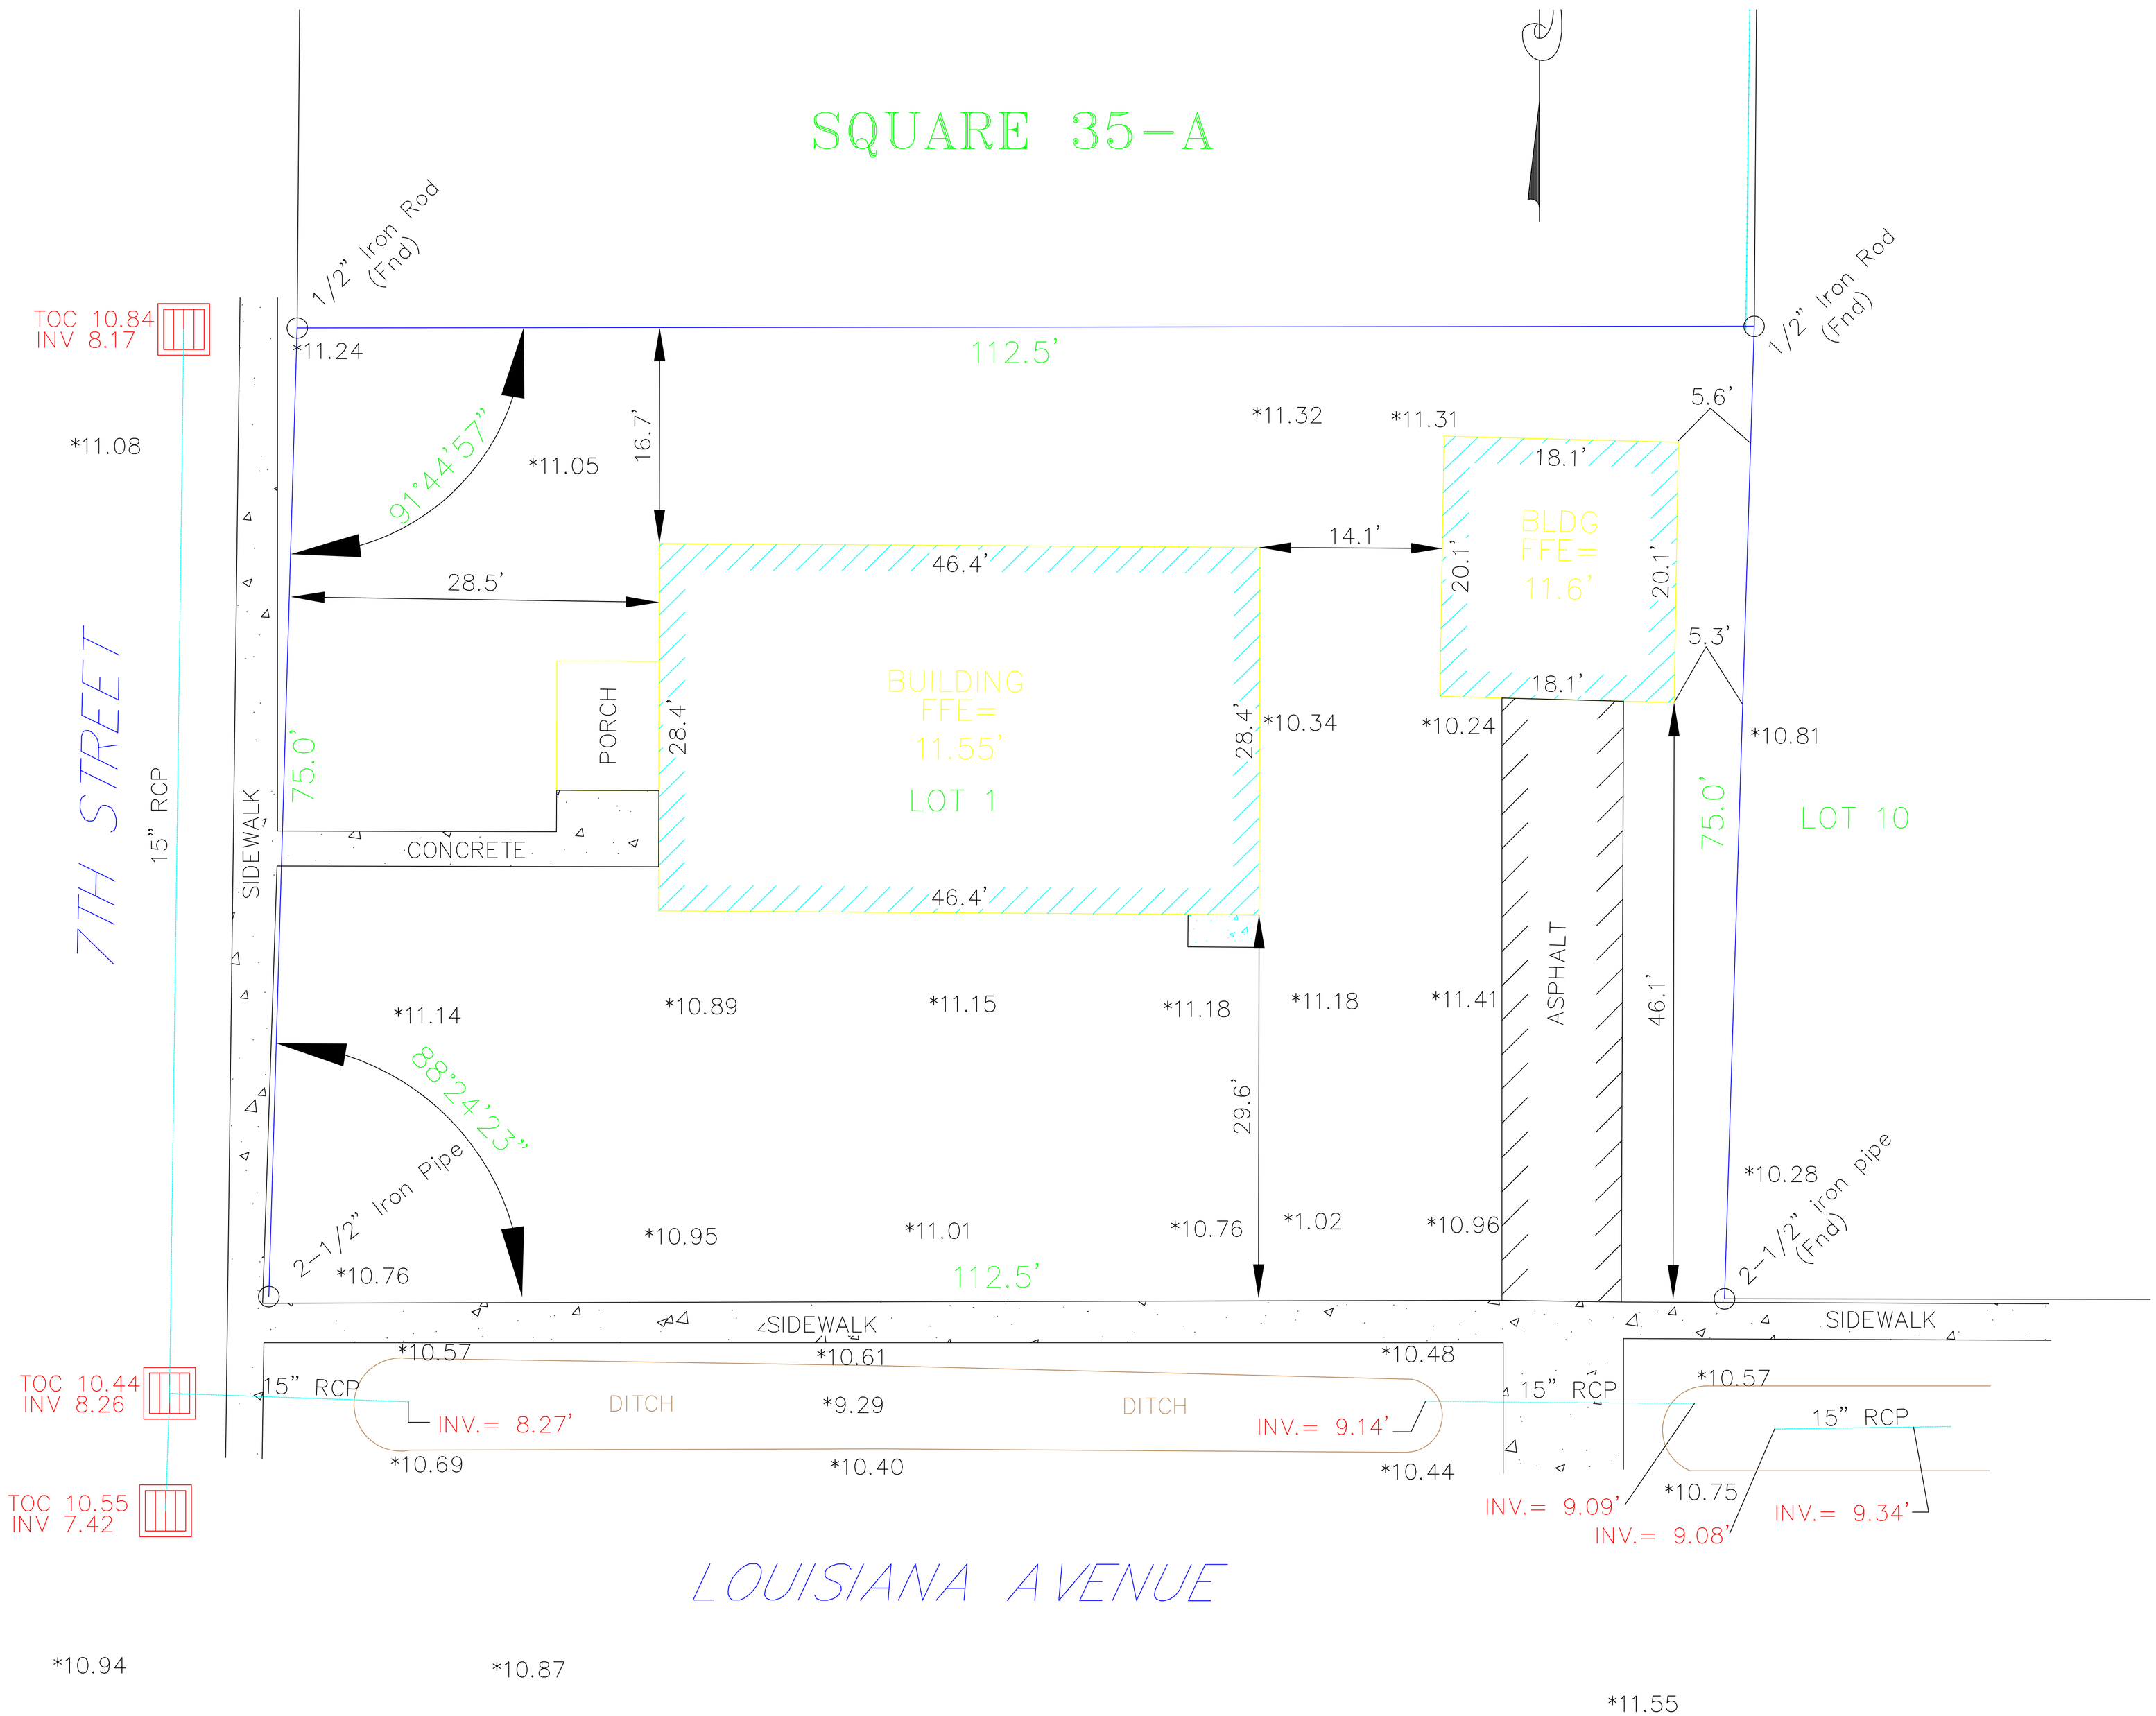
SQUARE 35-A
1/2" Iron Rod (Fnd)
1/2" Iron Rod (Fnd)
TOC 10.84
INV 8.17
*11.24
112.5'
*11.08
91°44'57"
*11.05
16.7'
*11.32
*11.31
5.6'
18.1'
BLDG FFE= 11.6'
14.1'
20.1'
20.1'
28.5'
46.4'
5.3'
18.1'
BUILDING FFE= 11.55'
LOT 1
PORCH
28.4'
28.4'
*10.34
*10.24
*10.81
75.0'
75.0'
LOT 10
7TH STREET
15" RCP
SIDEWALK
CONCRETE
46.4'
ASPHALT
46.1'
*11.14
*10.89
*11.15
*11.18
*11.18
*11.41
88°24'23"
29.6'
2-1/2" Iron Pipe
*10.76
*10.95
*11.01
*10.76
*1.02
*10.96
*10.28
2-1/2" iron pipe (Fnd)
112.5'
SIDEWALK
SIDEWALK
TOC 10.44
INV 8.26
*10.57
*10.61
*10.48
15" RCP
15" RCP
*10.57
DITCH
*9.29
DITCH
INV.= 8.27'
INV.= 9.14'
15" RCP
*10.69
*10.40
*10.44
*10.75
INV.= 9.09'
INV.= 9.08'
INV.= 9.34'
TOC 10.55
INV 7.42
LOUISIANA AVENUE
*10.94
*10.87
*11.55