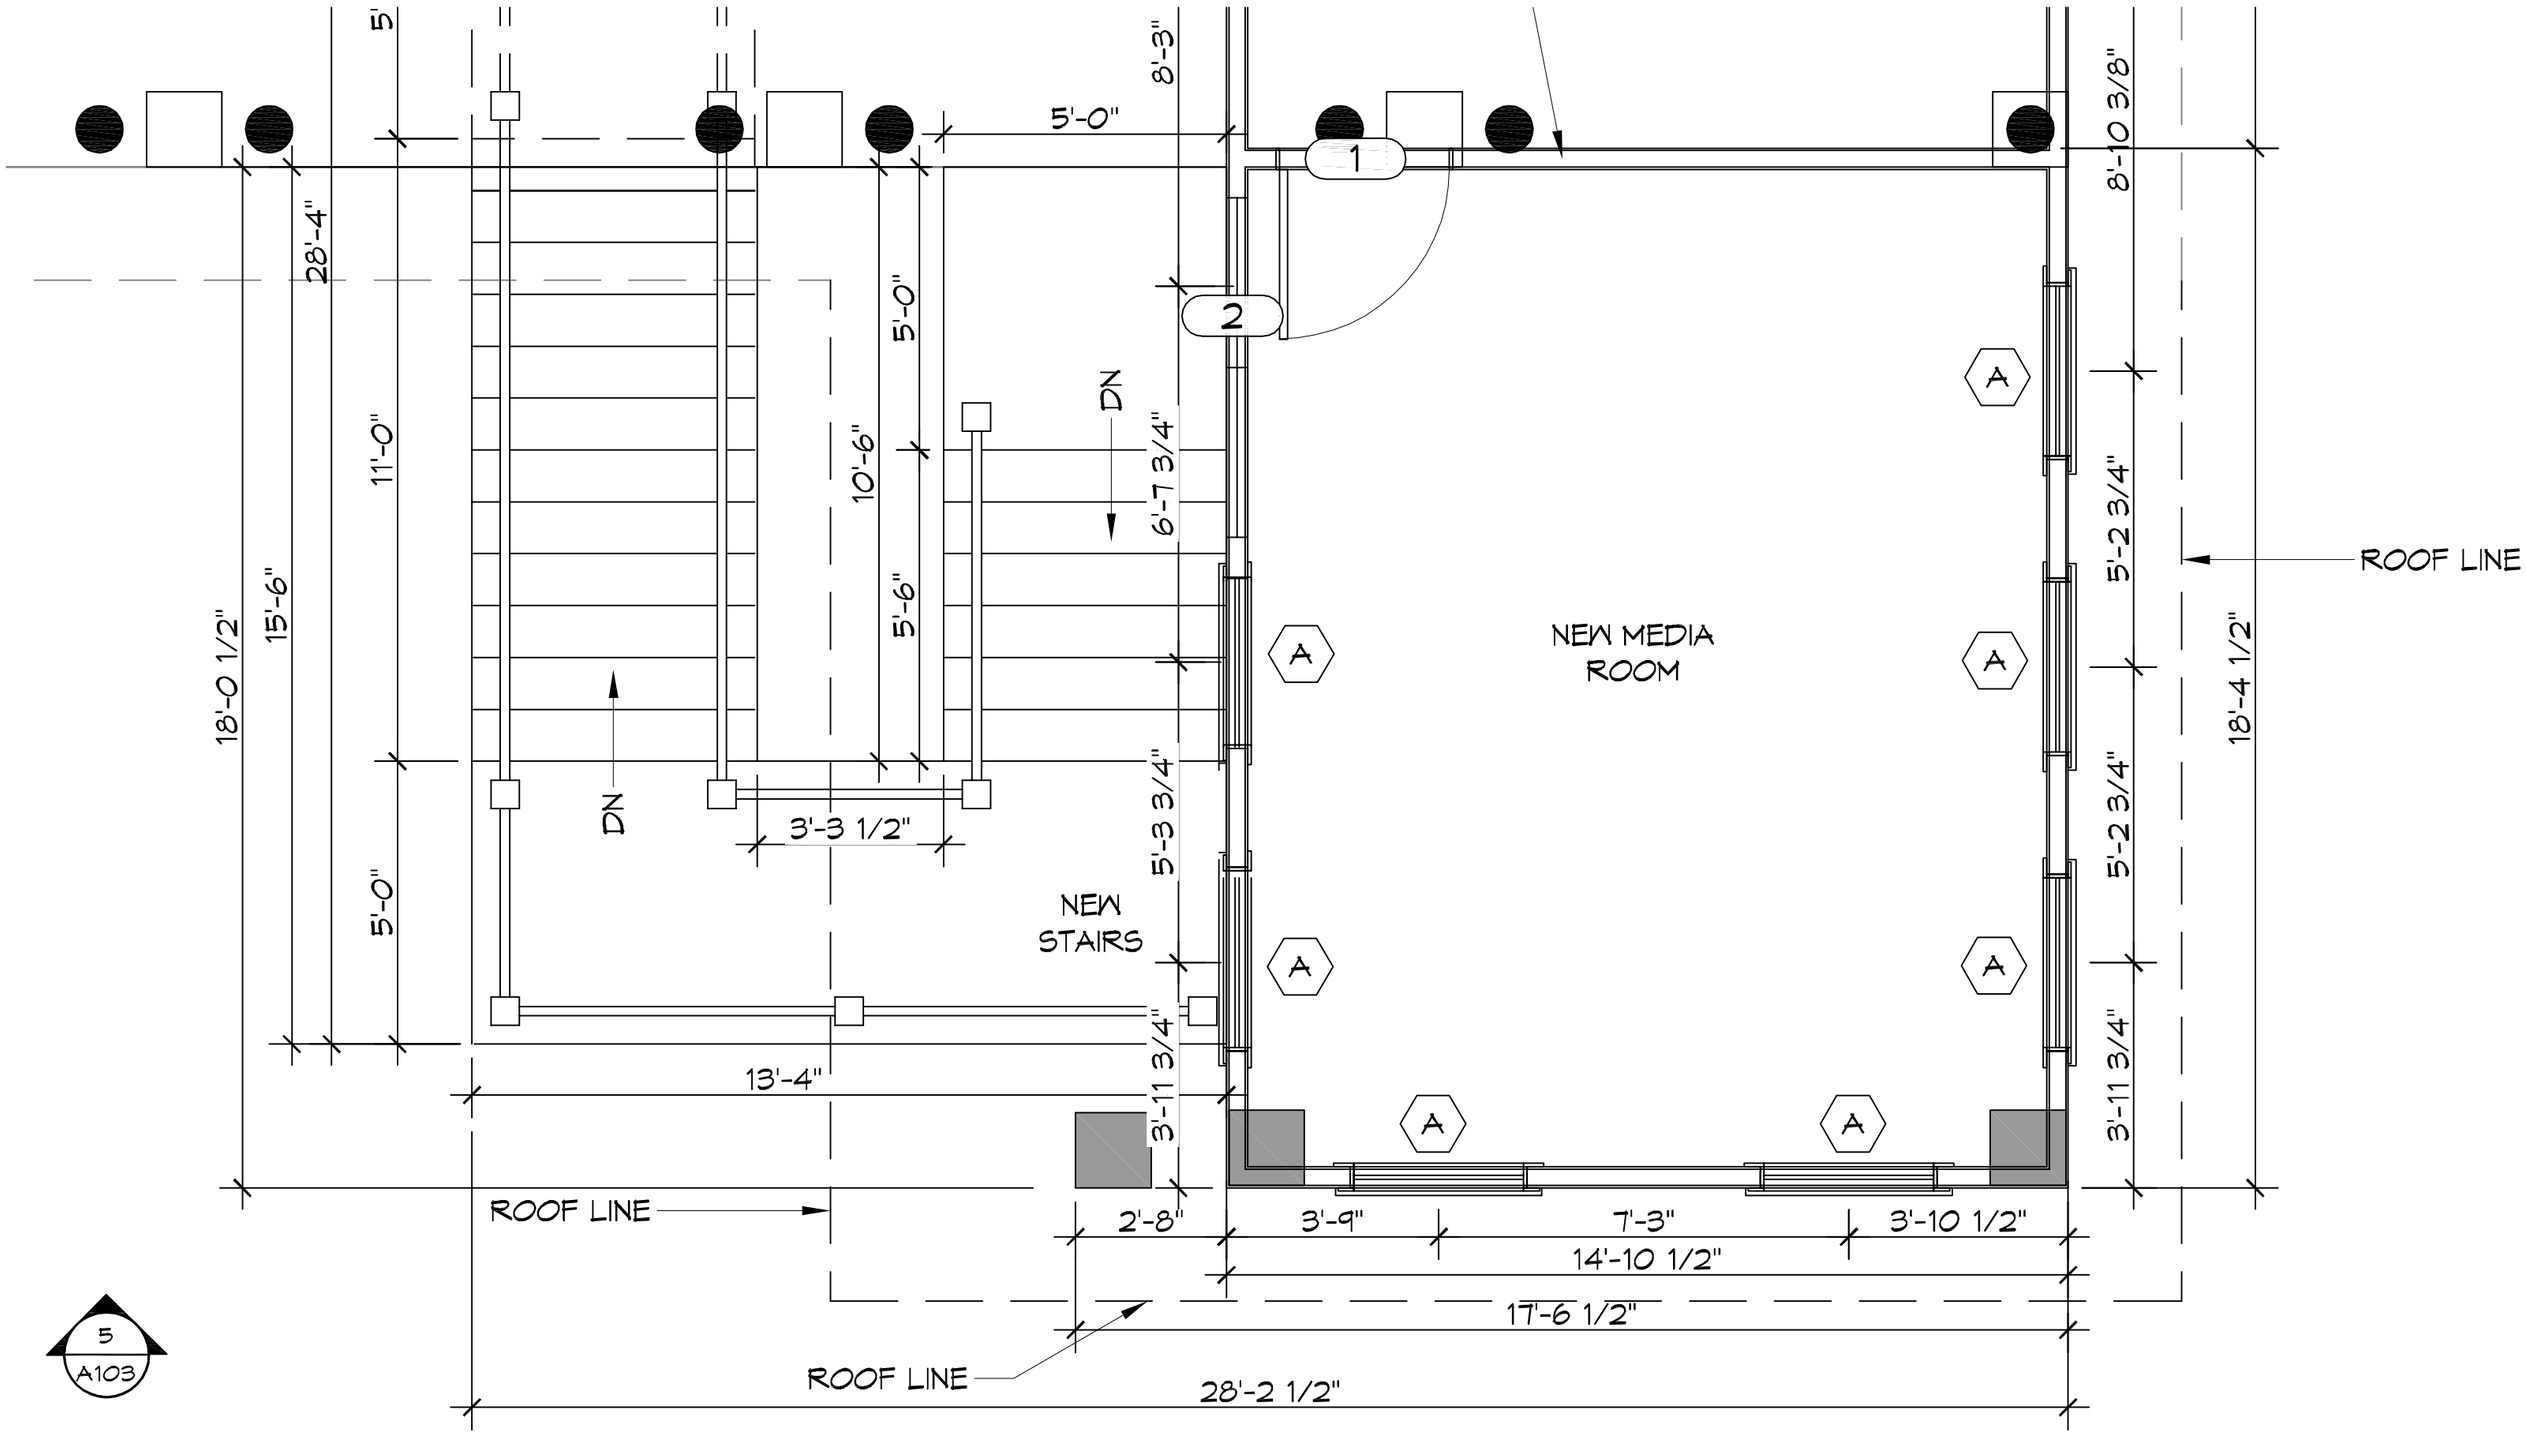
5'
28'-4"
18'-0 1/2"
15'-6"
11'-0"
5'-0"
DN
DN
3'-3 1/2"
5'-0"
10'-6"
5'-6"
5'-0"
8'-3"
6'-7 3/4"
5'-3 3/4"
NEW STAIRS
3'-11 3/4"
13'-4"
ROOF LINE
2'-8"
3'-9"
7'-3"
3'-10 1/2"
14'-10 1/2"
17'-6 1/2"
ROOF LINE
28'-2 1/2"
1
2
A
A
A
A
A
A
NEW MEDIA ROOM
8'-10 3/8"
5'-2 3/4"
5'-2 3/4"
3'-11 3/4"
18'-4 1/2"
ROOF LINE
5
A103