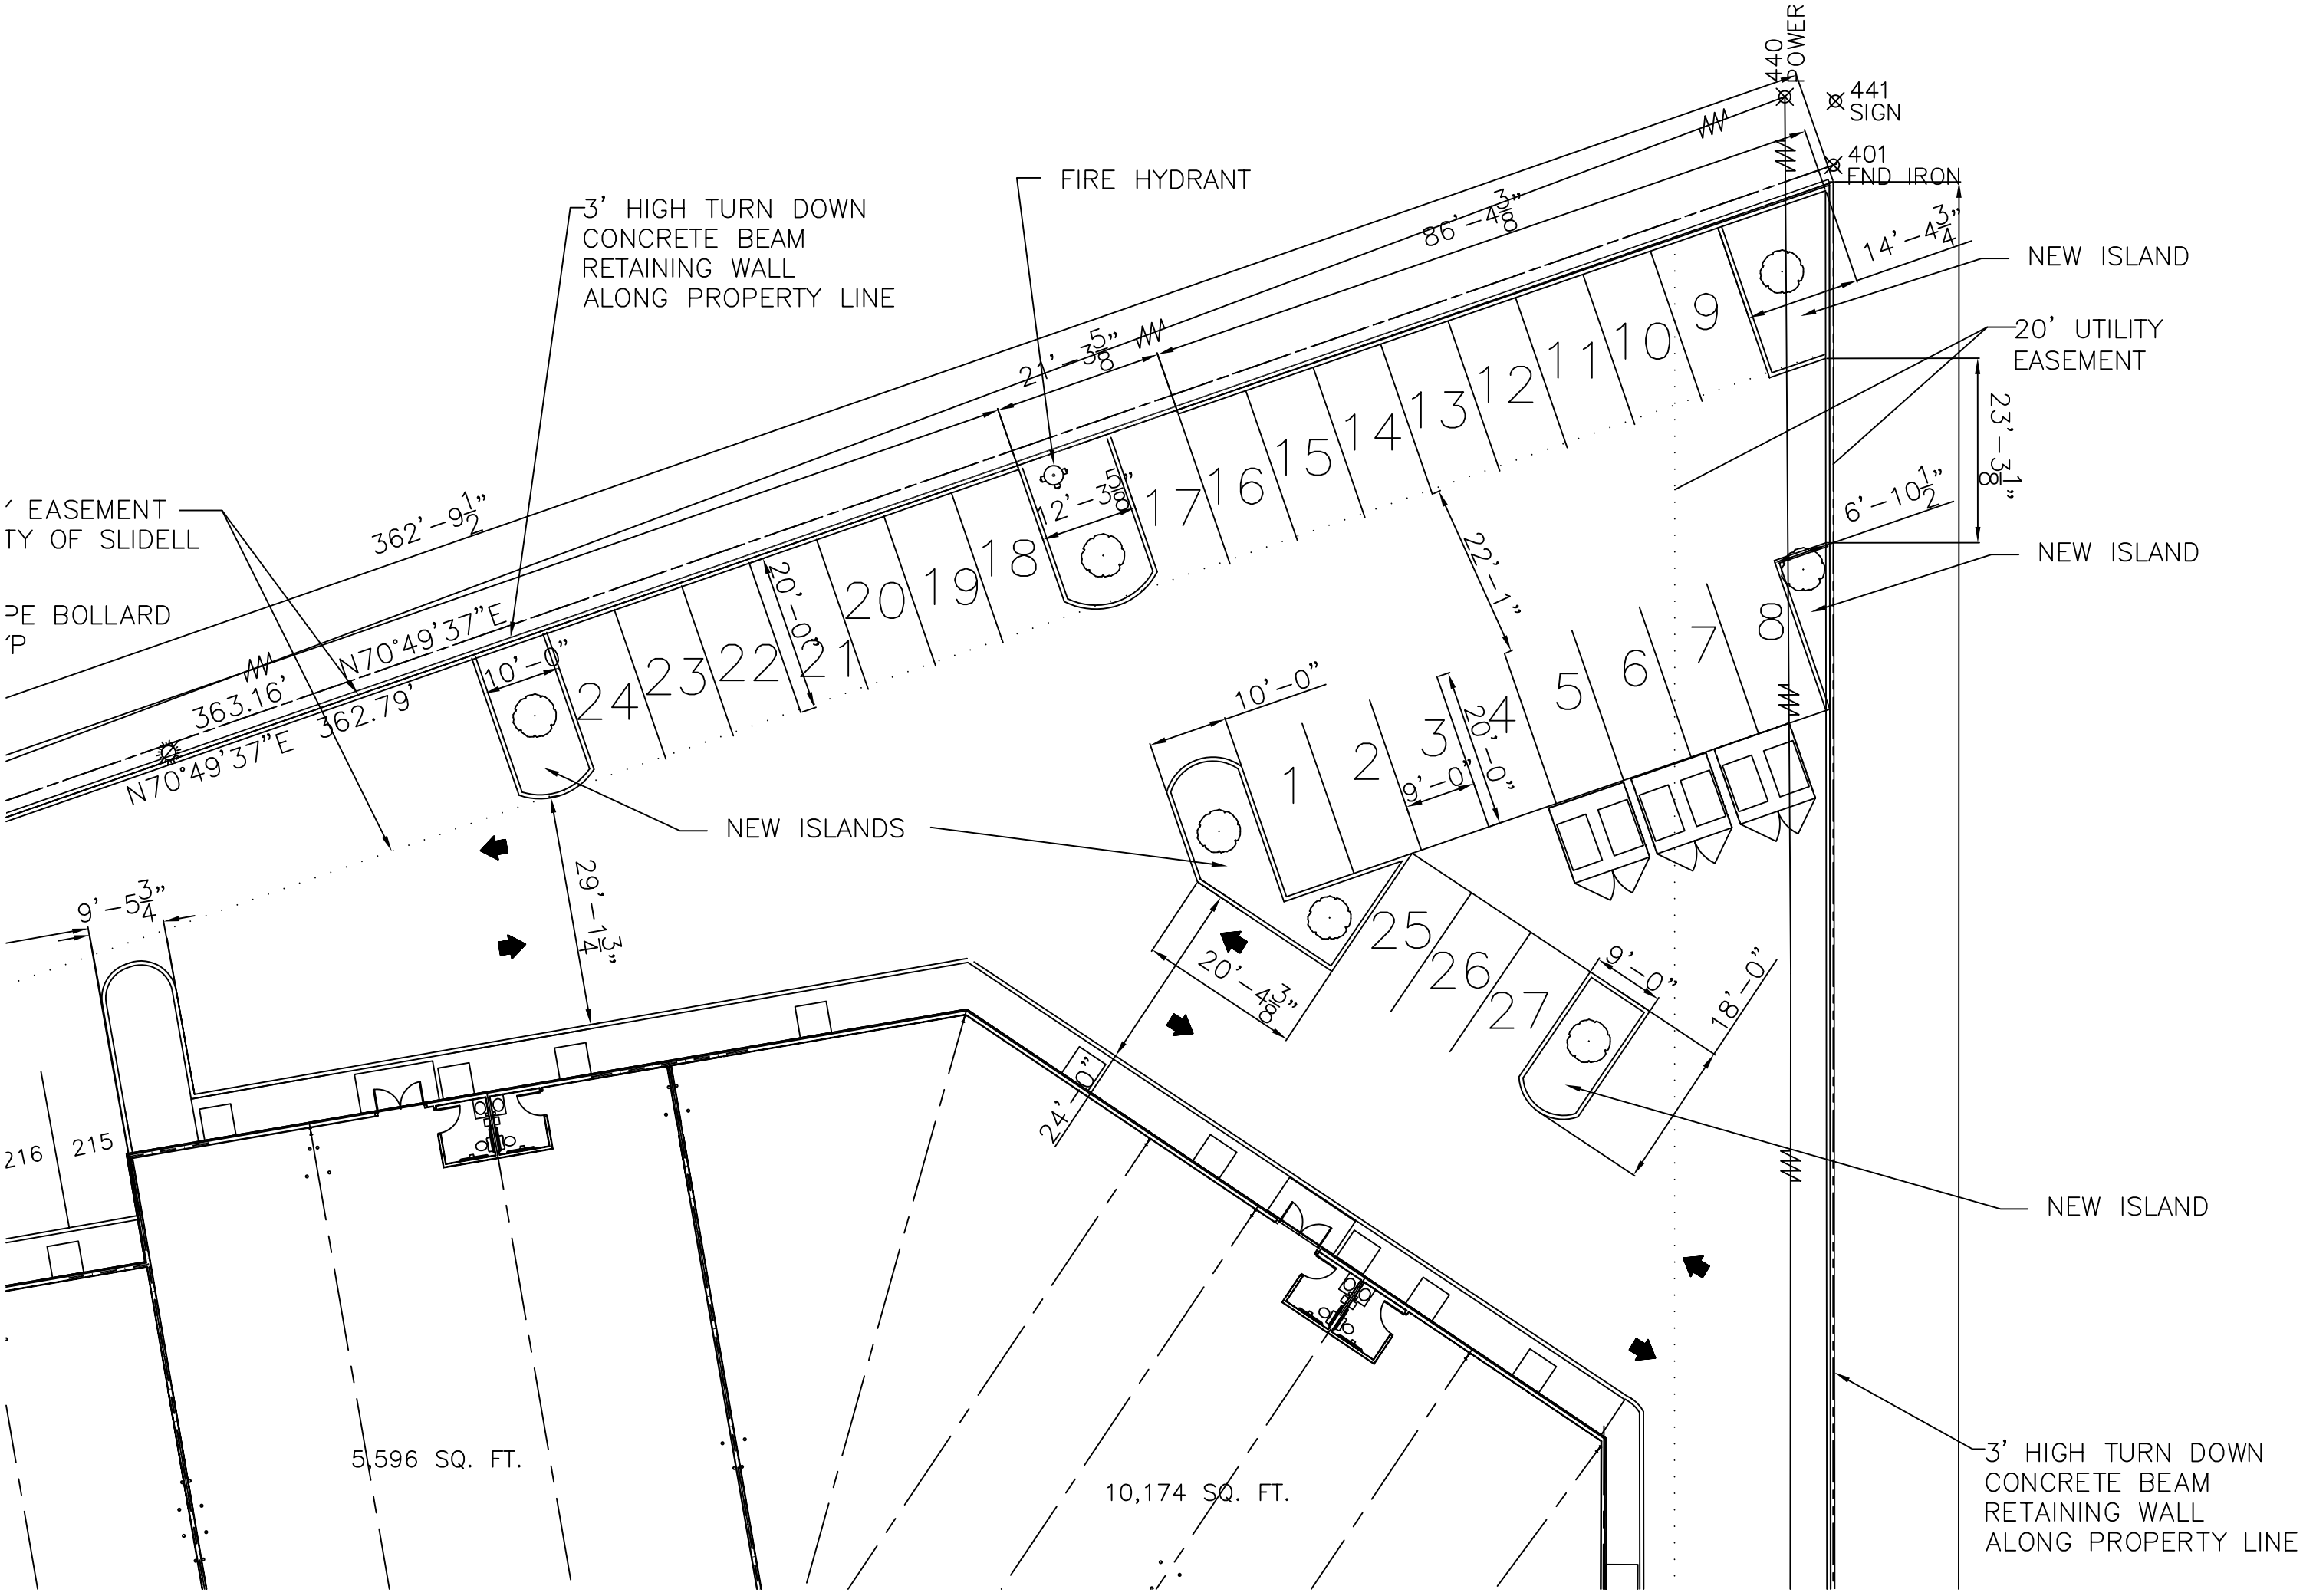
440
POWER
441
SIGN
401
END IRON
FIRE HYDRANT
3' HIGH TURN DOWN
CONCRETE BEAM
RETAINING WALL
ALONG PROPERTY LINE
86'-4 3/8"
14'-4 3/4"
NEW ISLAND
20' UTILITY
EASEMENT
21'-3 5/8"
23'-3 1/8"
6'-10 1/2"
NEW ISLAND
12'-3 5/8"
22'-1"
362'-9 1/2"
EASEMENT
TY OF SLIDELL
PE BOLLARD
'P
N70°49'37"E
363.16'
N70°49'37"E 362.79'
10'-0"
20'-0"
10'-0"
20'-0"
9'-0"
NEW ISLANDS
29'-1 3/4"
9'-5 3/4"
20'-4 3/8"
9'-0"
18'-0"
24'-0"
NEW ISLAND
216
215
5,596 SQ. FT.
10,174 SQ. FT.
3' HIGH TURN DOWN
CONCRETE BEAM
RETAINING WALL
ALONG PROPERTY LINE