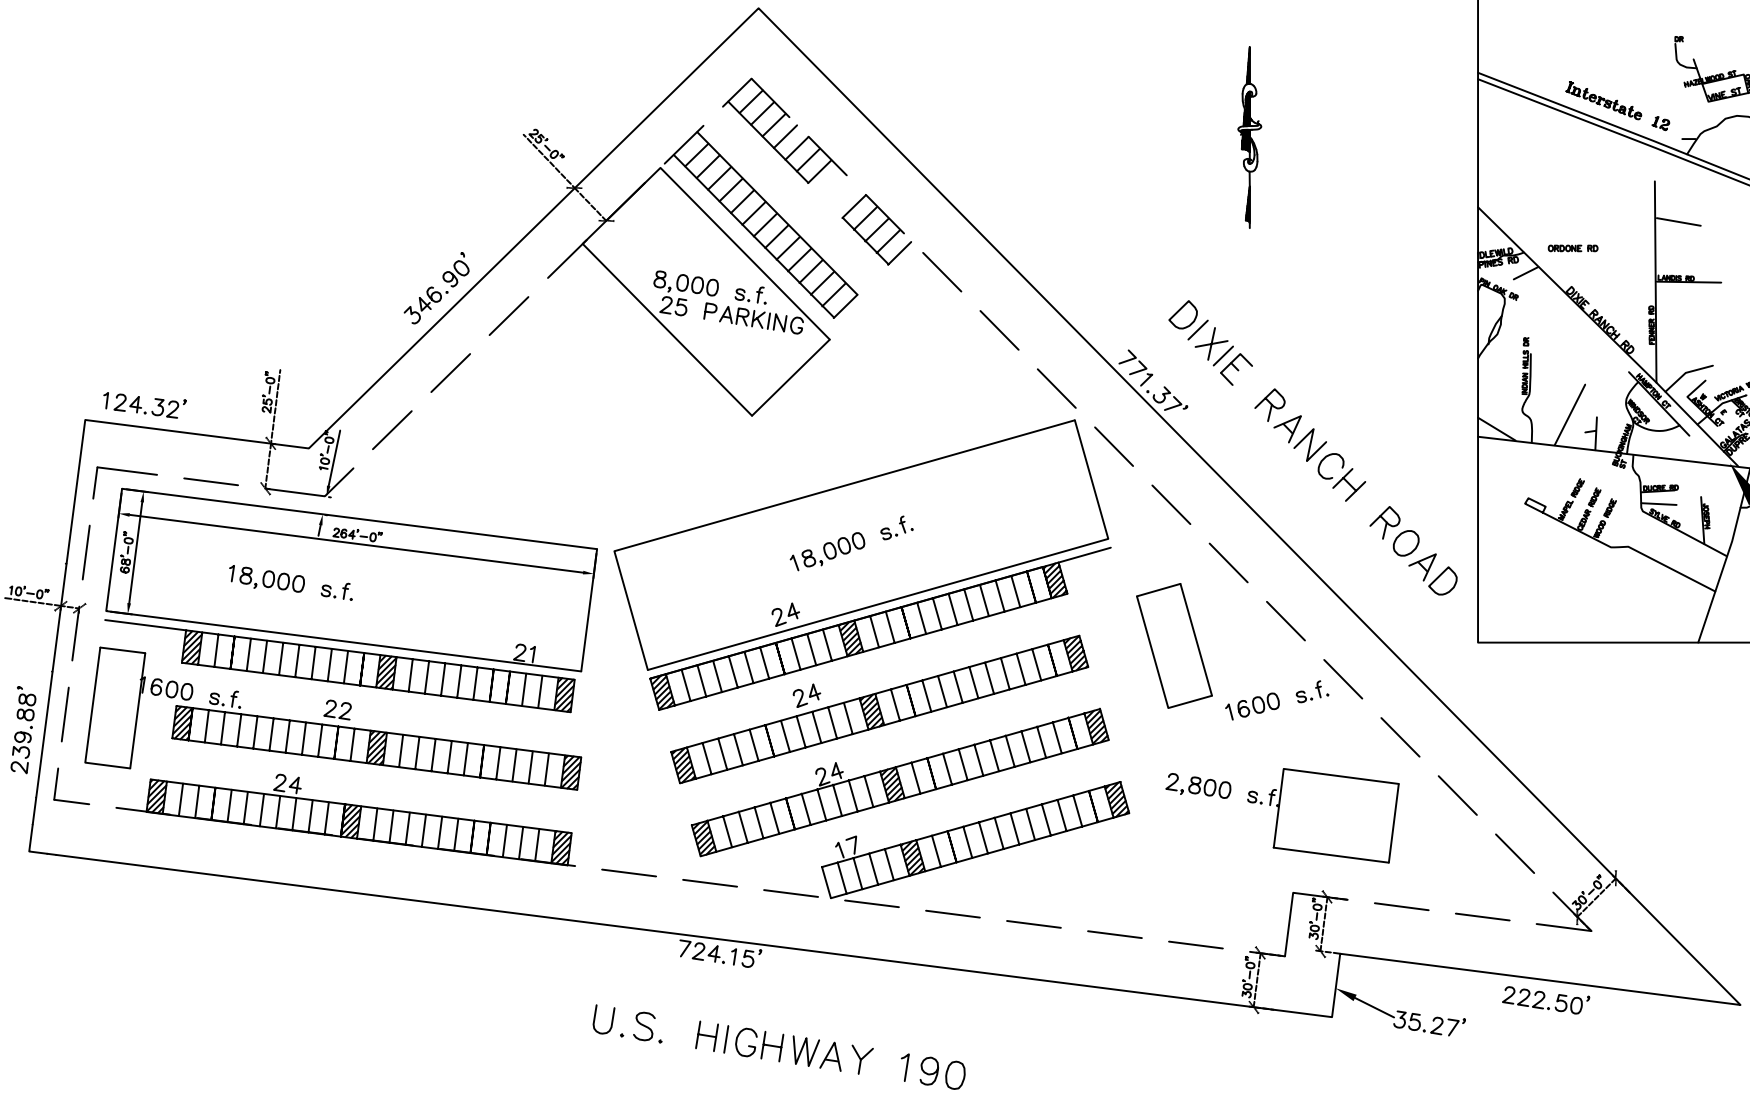
8,000 s.f.
25 PARKING
346.90'
25'-0"
124.32'
25'-0"
10'-0"
264'-0"
68'-0"
18,000 s.f.
10'-0"
21
1600 s.f.
22
24
239.88'
18,000 s.f.
24
24
24
17
1600 s.f.
2,800 s.f.
771.37'
DIXIE RANCH ROAD
30'-0"
30'-0"
30'-0"
724.15'
35.27'
222.50'
U.S. HIGHWAY 190

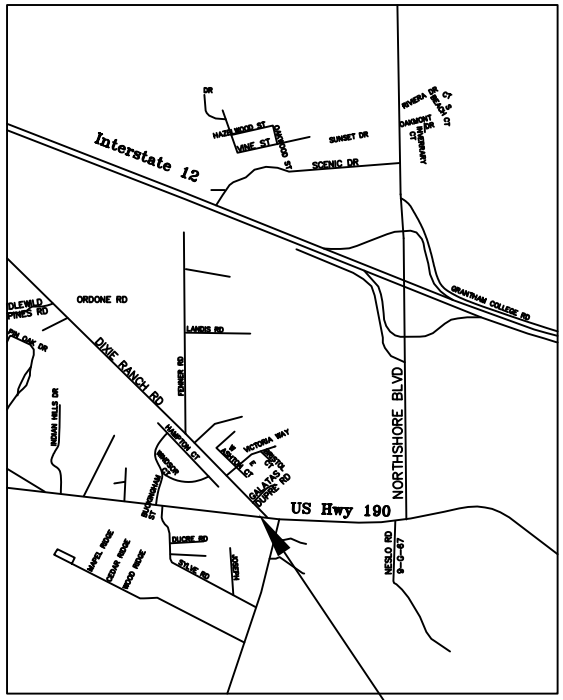
Interstate 12
SUNSET DR
SCENIC DR
ORDONE RD
LANDIS RD
DIXIE RANCH RD
NORTHSHORE BLVD
US Hwy 190
GRAYNAM COLLEGE RD
JOB SITE