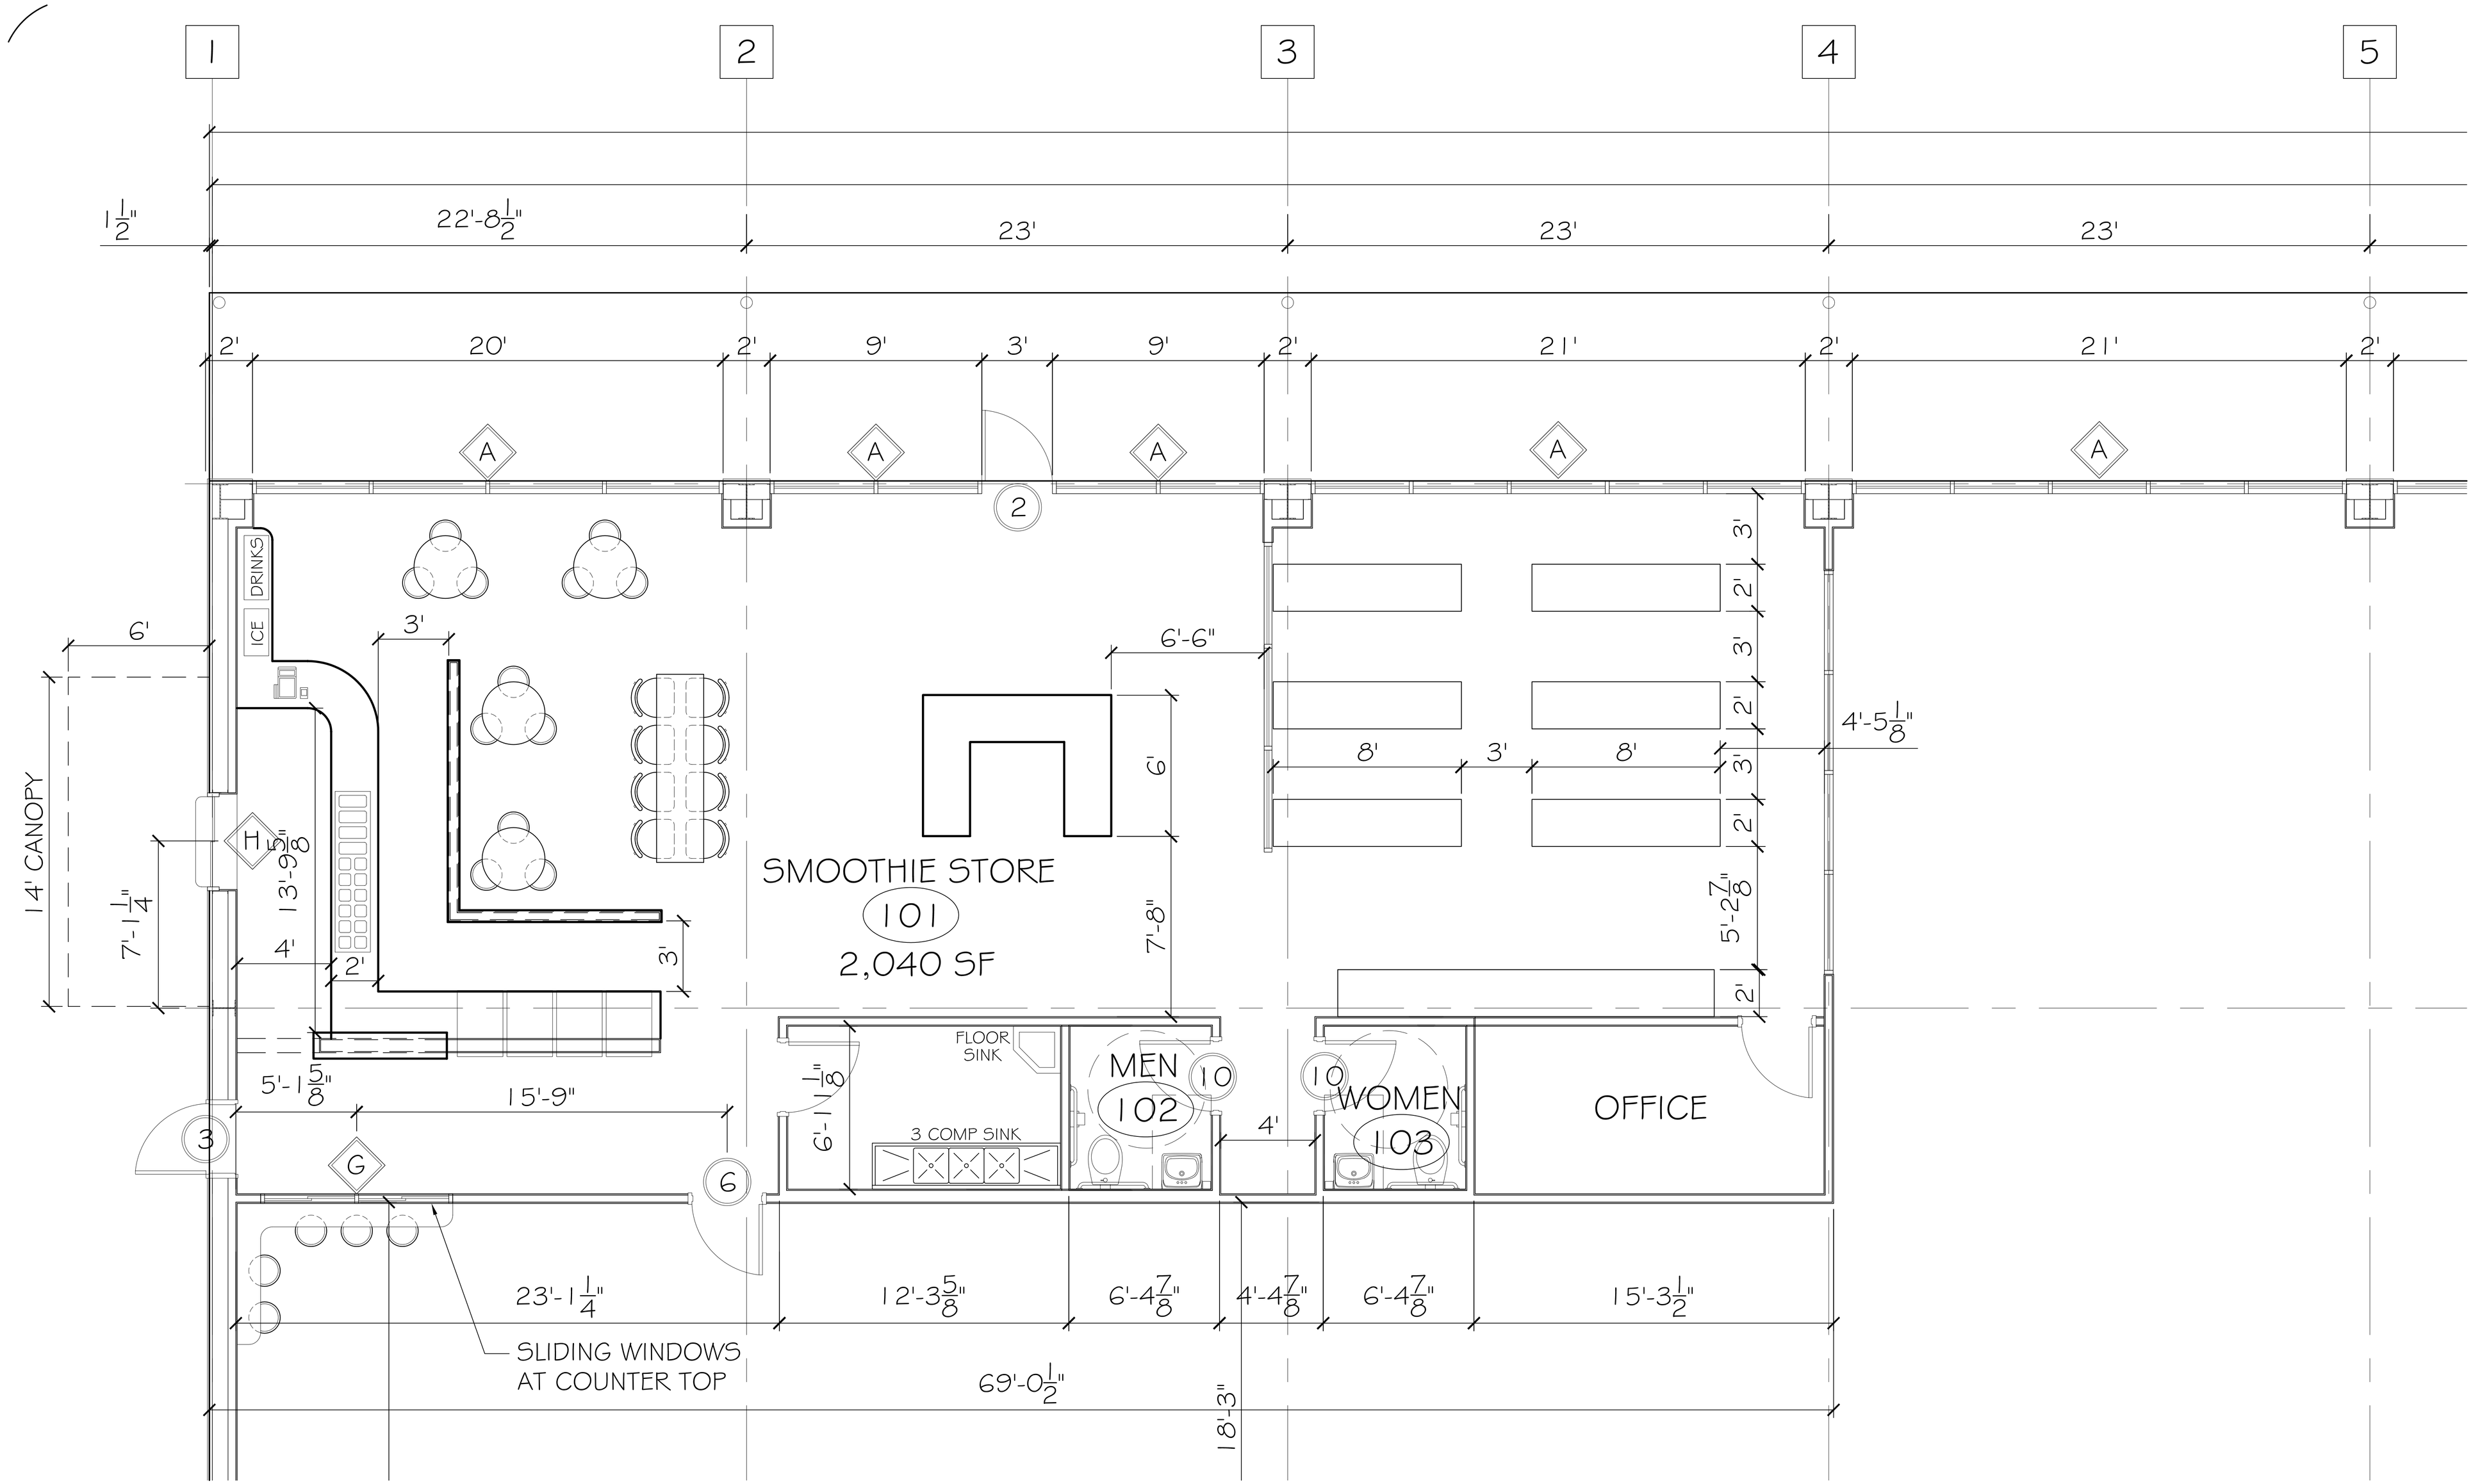
1
2
3
4
5
1 1/2"
22'-8 1/2"
23'
23'
23'
2'
20'
2'
9'
3'
9'
2'
21'
2'
21'
2'
A
A
A
A
A
2
DRINKS
ICE
6'
3'
6'-6"
14' CANOPY
H
13'-9 5/8"
7'-1 1/4"
4'
2'
3'
6'
8'
3'
8'
3'
2'
3'
2'
3'
2'
4'-5 1/8"
5'-2 7/8"
2'
SMOOTHIE STORE
101
2,040 SF
7'-8"
FLOOR SINK
MEN
102
10
10
WOMEN
103
OFFICE
5'-1 5/8"
15'-9"
3
G
6
6'-1 1/8"
3 COMP SINK
4'
23'-1 1/4"
12'-3 5/8"
6'-4 7/8"
4'-4 7/8"
6'-4 7/8"
15'-3 1/2"
SLIDING WINDOWS
AT COUNTER TOP
69'-0 1/2"
18'-3"