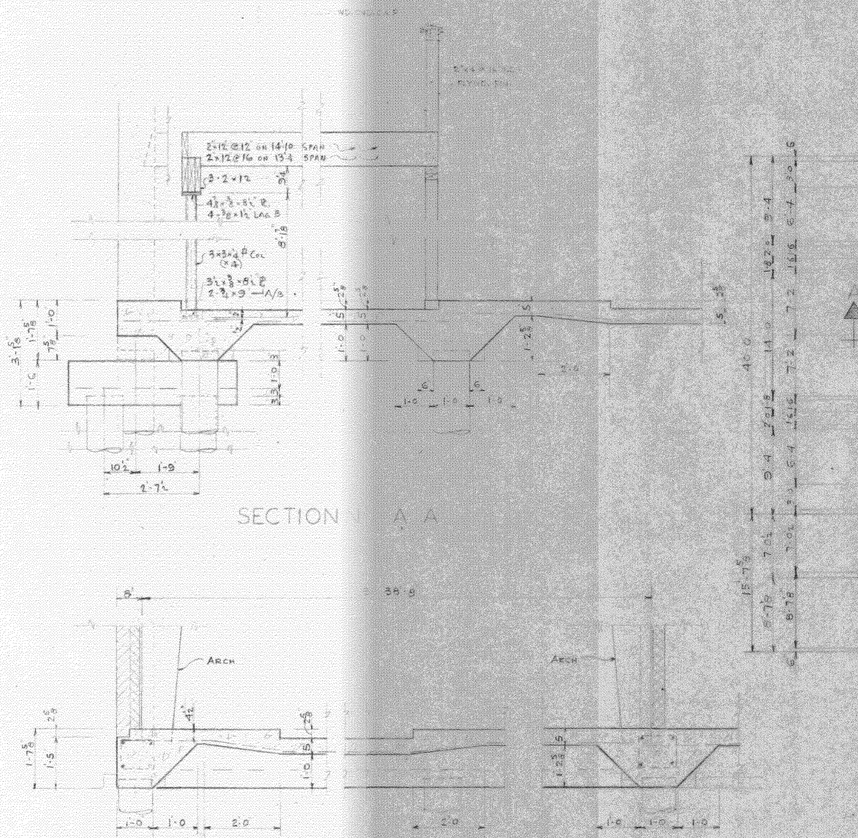

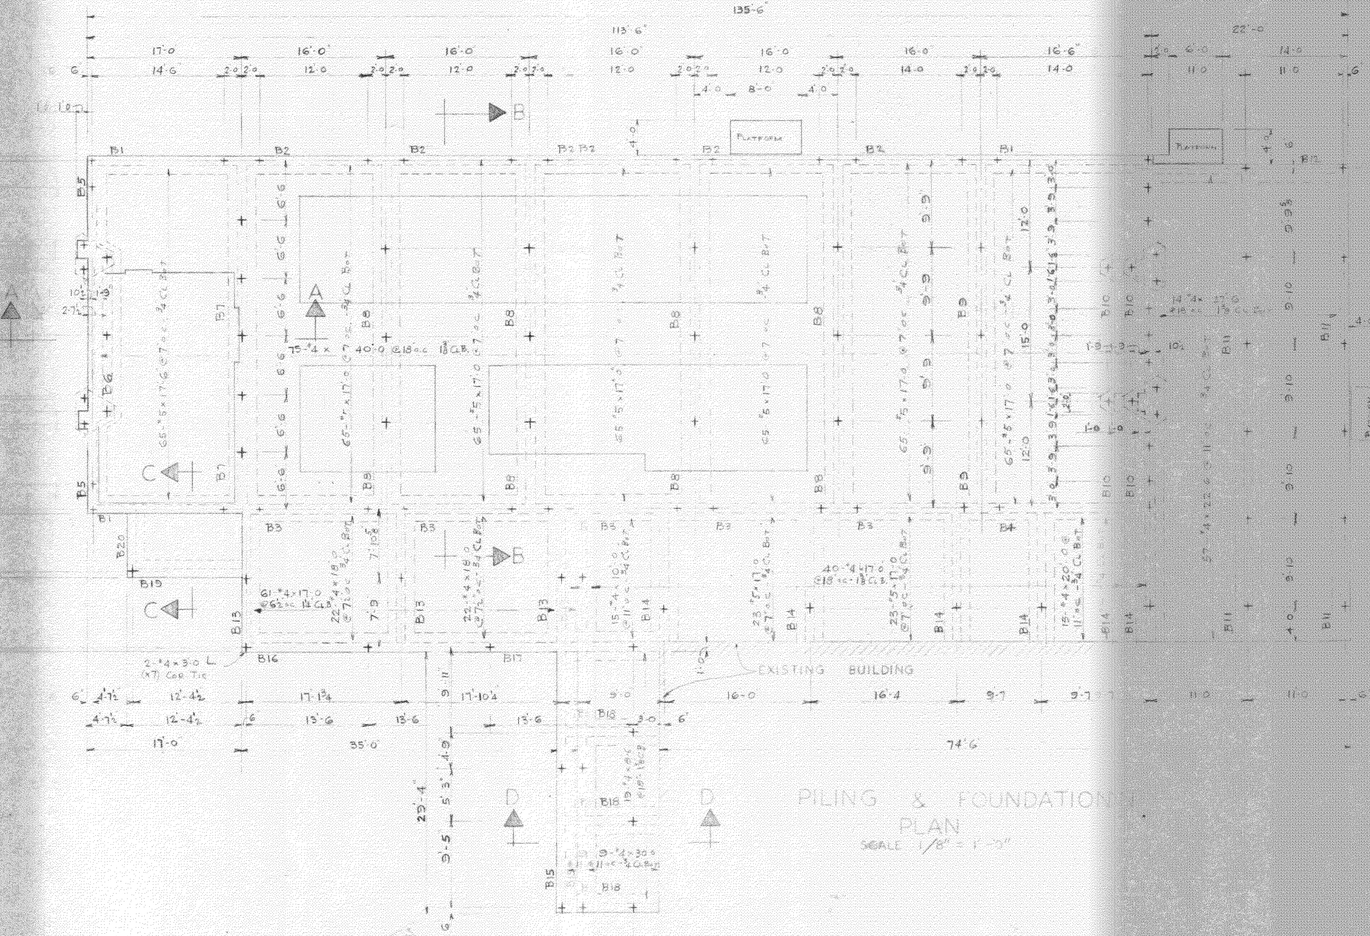

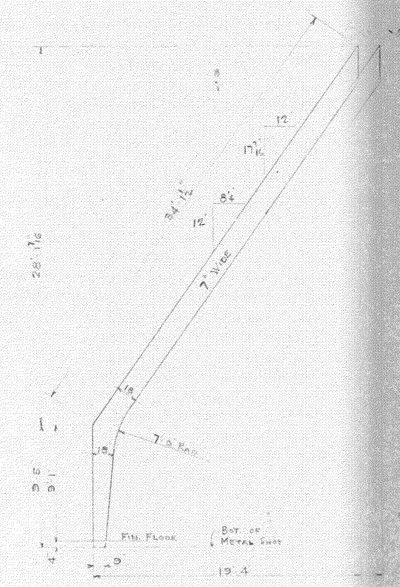

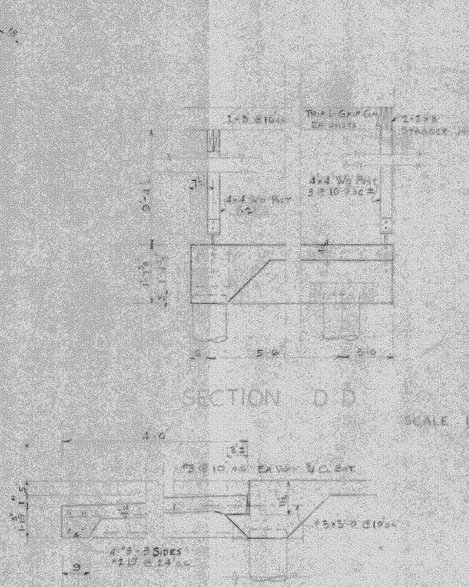

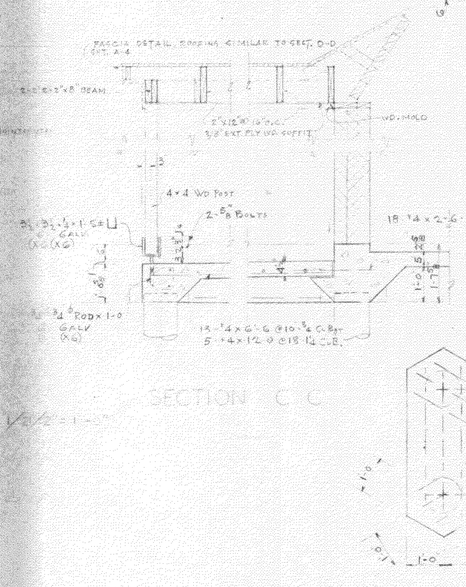

GRADE BEAM SCHEDULE

GRADE BEAM NO.	GRADE BEAM QUAN.	TOP BARS QUAN.	TOP BARS SIZE	TOP BARS LENGTH	BOTTOM BARS QUAN.	BOTTOM BARS SIZE	[illegible]	[illegible]	[illegible]	[illegible]	[illegible]
B1	3	1	#8	22'-0"	3	#5	17'-6"	#5	6	#32	
B2	5	2	4	27'-0"	2	5	17'-6"	2	6	32	
B3	5	2	5	27'-0"							
B4	5	2	5	27'-0"	2	6	17'-6"	2	6	32	
B5	1	2	7	22'-0"	3	5	17'-6"	2	6	32	
B6	2	2	5	14'-0"	3	7	14'-0"	2	7	34	
B7	1	3	5	21'-0"	2	5	21'-0"	2	7	34	
B8	2	3	5	22'-0"	2	5	20'-6"	2	7	34	
B9	2	2	7	22'-0"	2	5	21'-6"	2	7	34	
B10	2	2	5	22'-0"	2	5	22'-0"	2	7	34	
B11	4	2	7	29'-0"	2	5	22'-0"	2	7	34	
B12	1	3	5	22'-6"	2	5	22'-6"	2	5	32	
B13	3	3	5	18'-0"	2	5	16'-0"	2	7	34	
B14	5	3	7	14'-6"	3	7	14'-6"	2	7	34	
B15	1	2	7	18'-0"	2	5	18'-0"	2	7	34	
B16	1	3	6	30'-0"	2	6	28'-0"	2	10	40	
B17	1	3	6	18'-0"	2	6	16'-0"	2	7	34	
B18	3	2	5	8'-6"	2	5	8'-6"	2	4	32	
B19	1	2	5	14'-0"	2	7	14'	2	7	34	
B20	1	2	#5	9'-0"	2	#5	9'	#5	4	40	

PILING
QUAN. 100 REQD.
CAPACITY 11 TONS EA
TYPE POURED CONCRETE
DIAMETER
DEPTH
CONCRETE STRENGTH 2500 PSI

CHURCH BUILDINGS FOR
CHRIST EPISCOPAL CHURCH
SLIDELL, LA. LOUISIANA

FREZET AND WOLFOLK ARCHITECTS
910 CHARTRES ST. NEW ORLEANS, LA.

COMM. NO. 885
DATE 22 APRIL 1965
REVISED
SHEET NO. S-1 OF 1