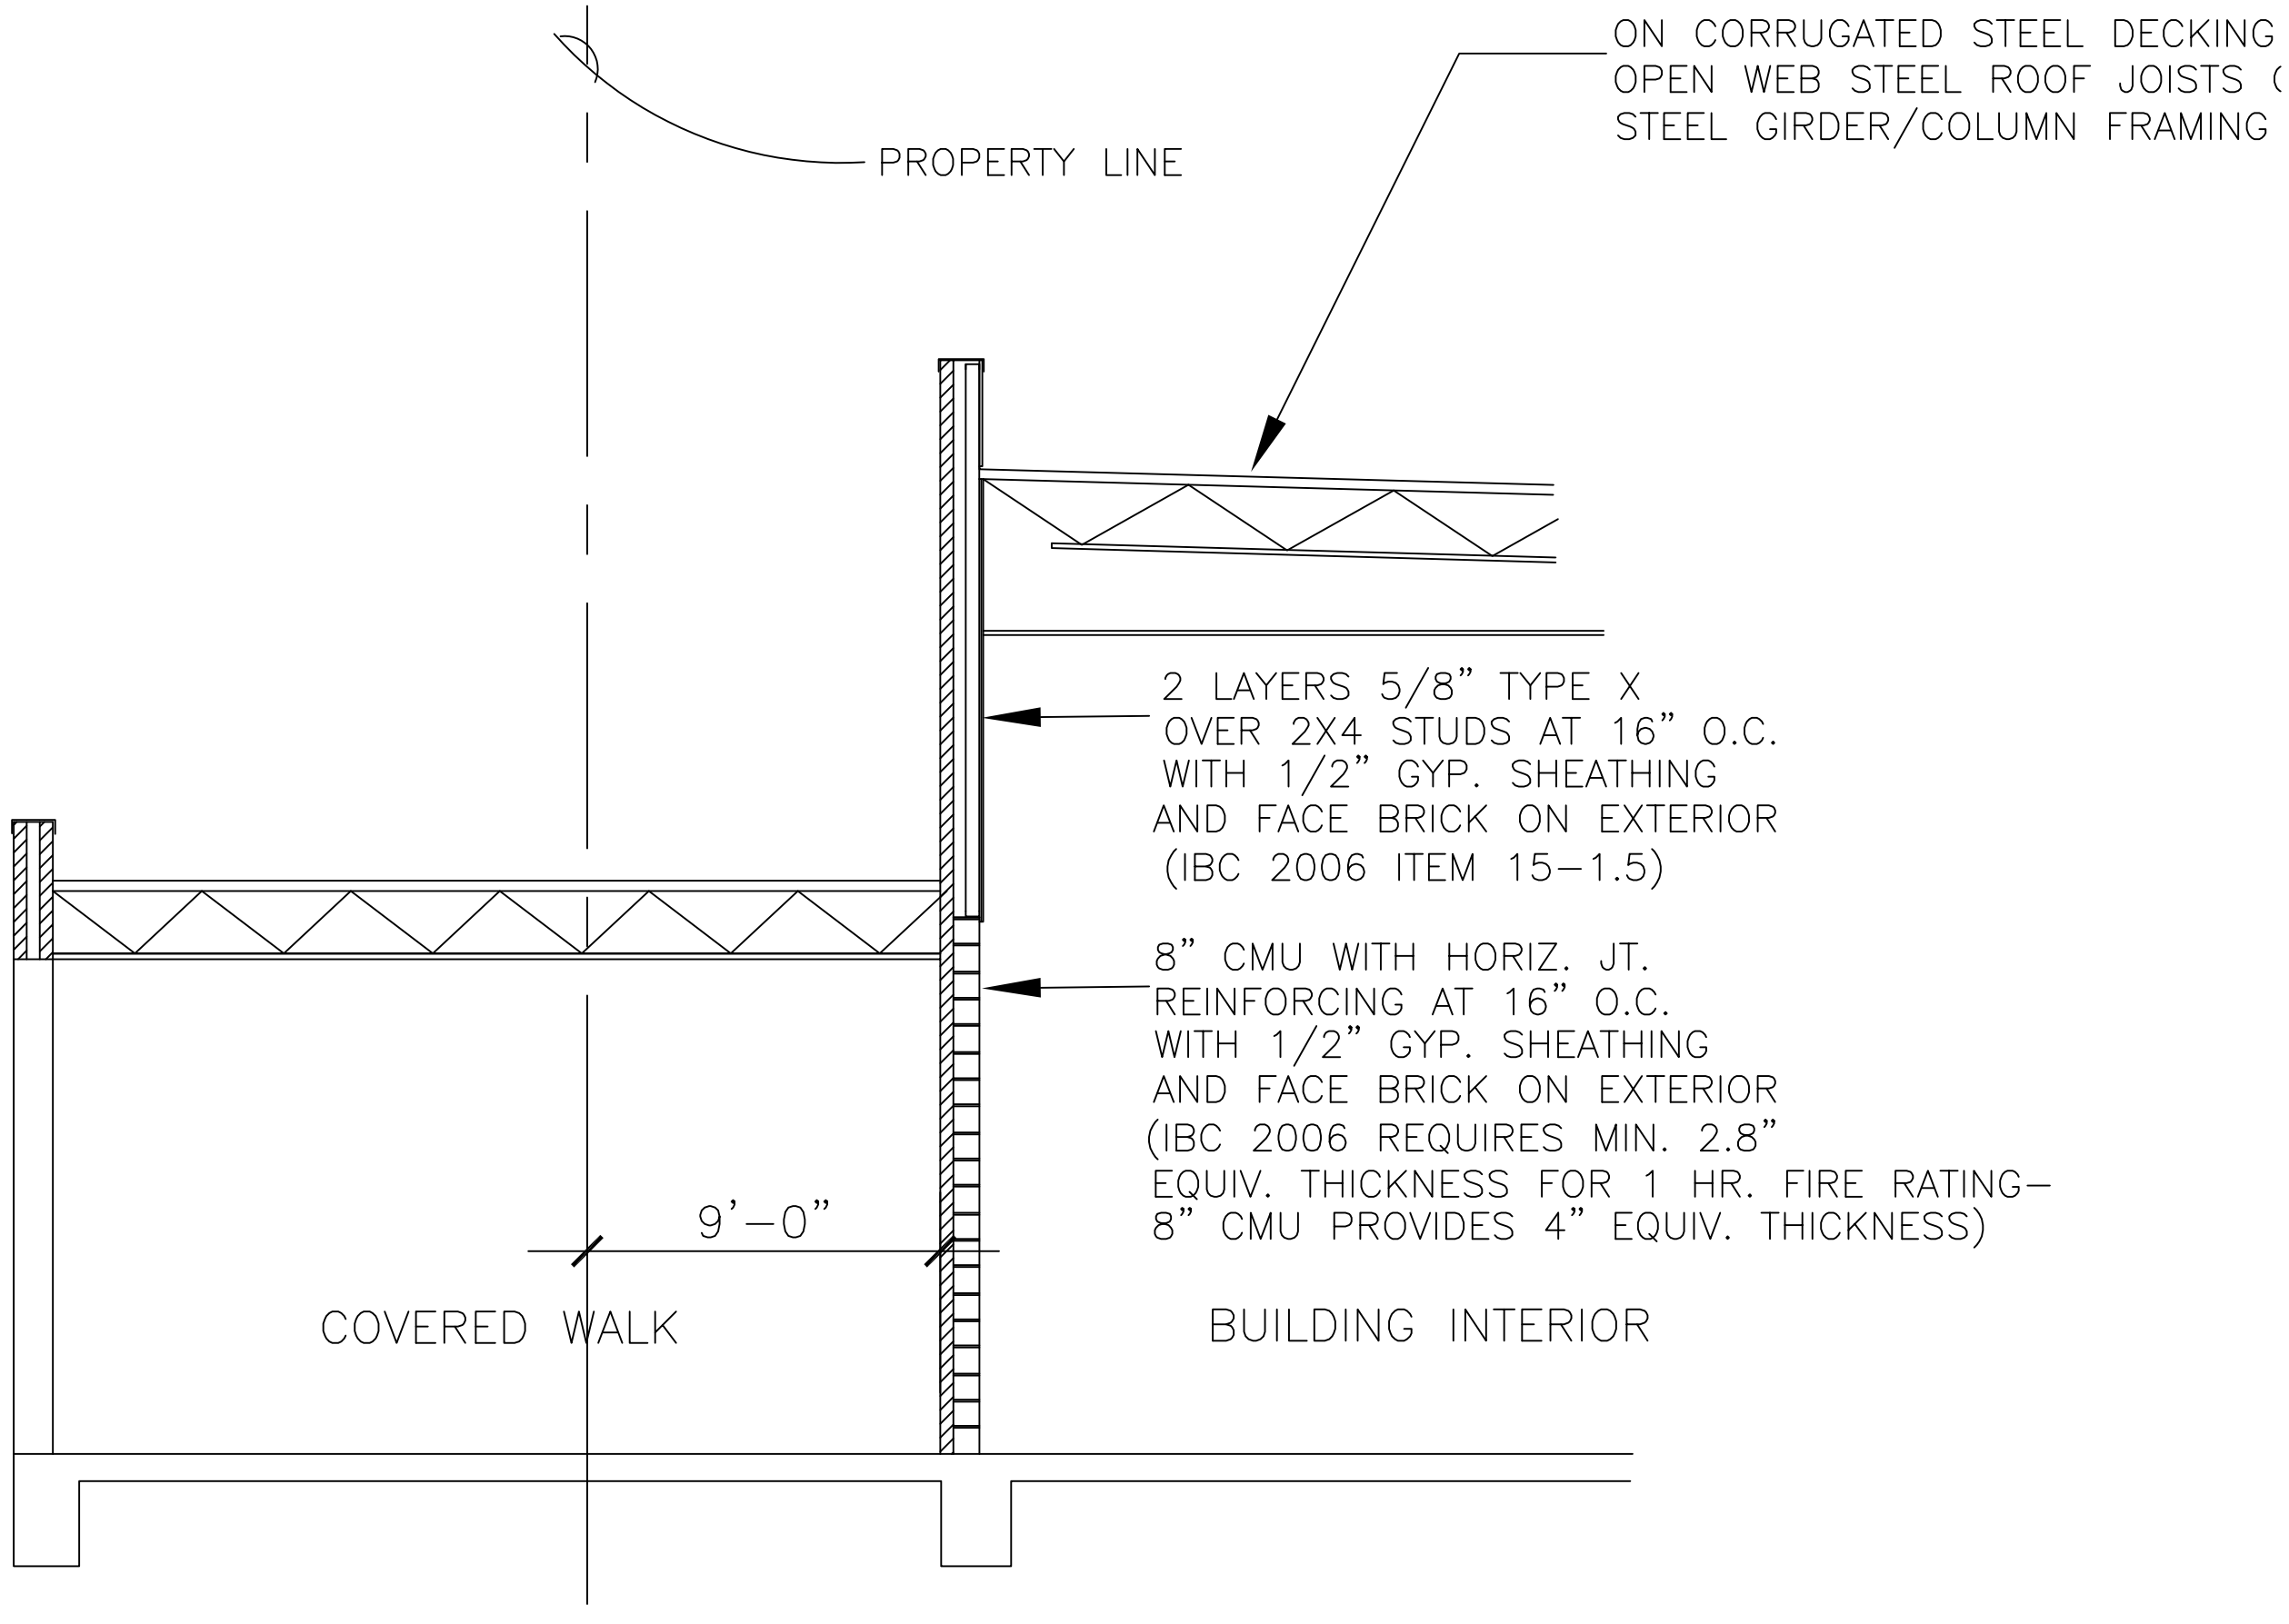

10 **WALL SECTION AT FRONT WALL** 11

1/8" = 1'-0"