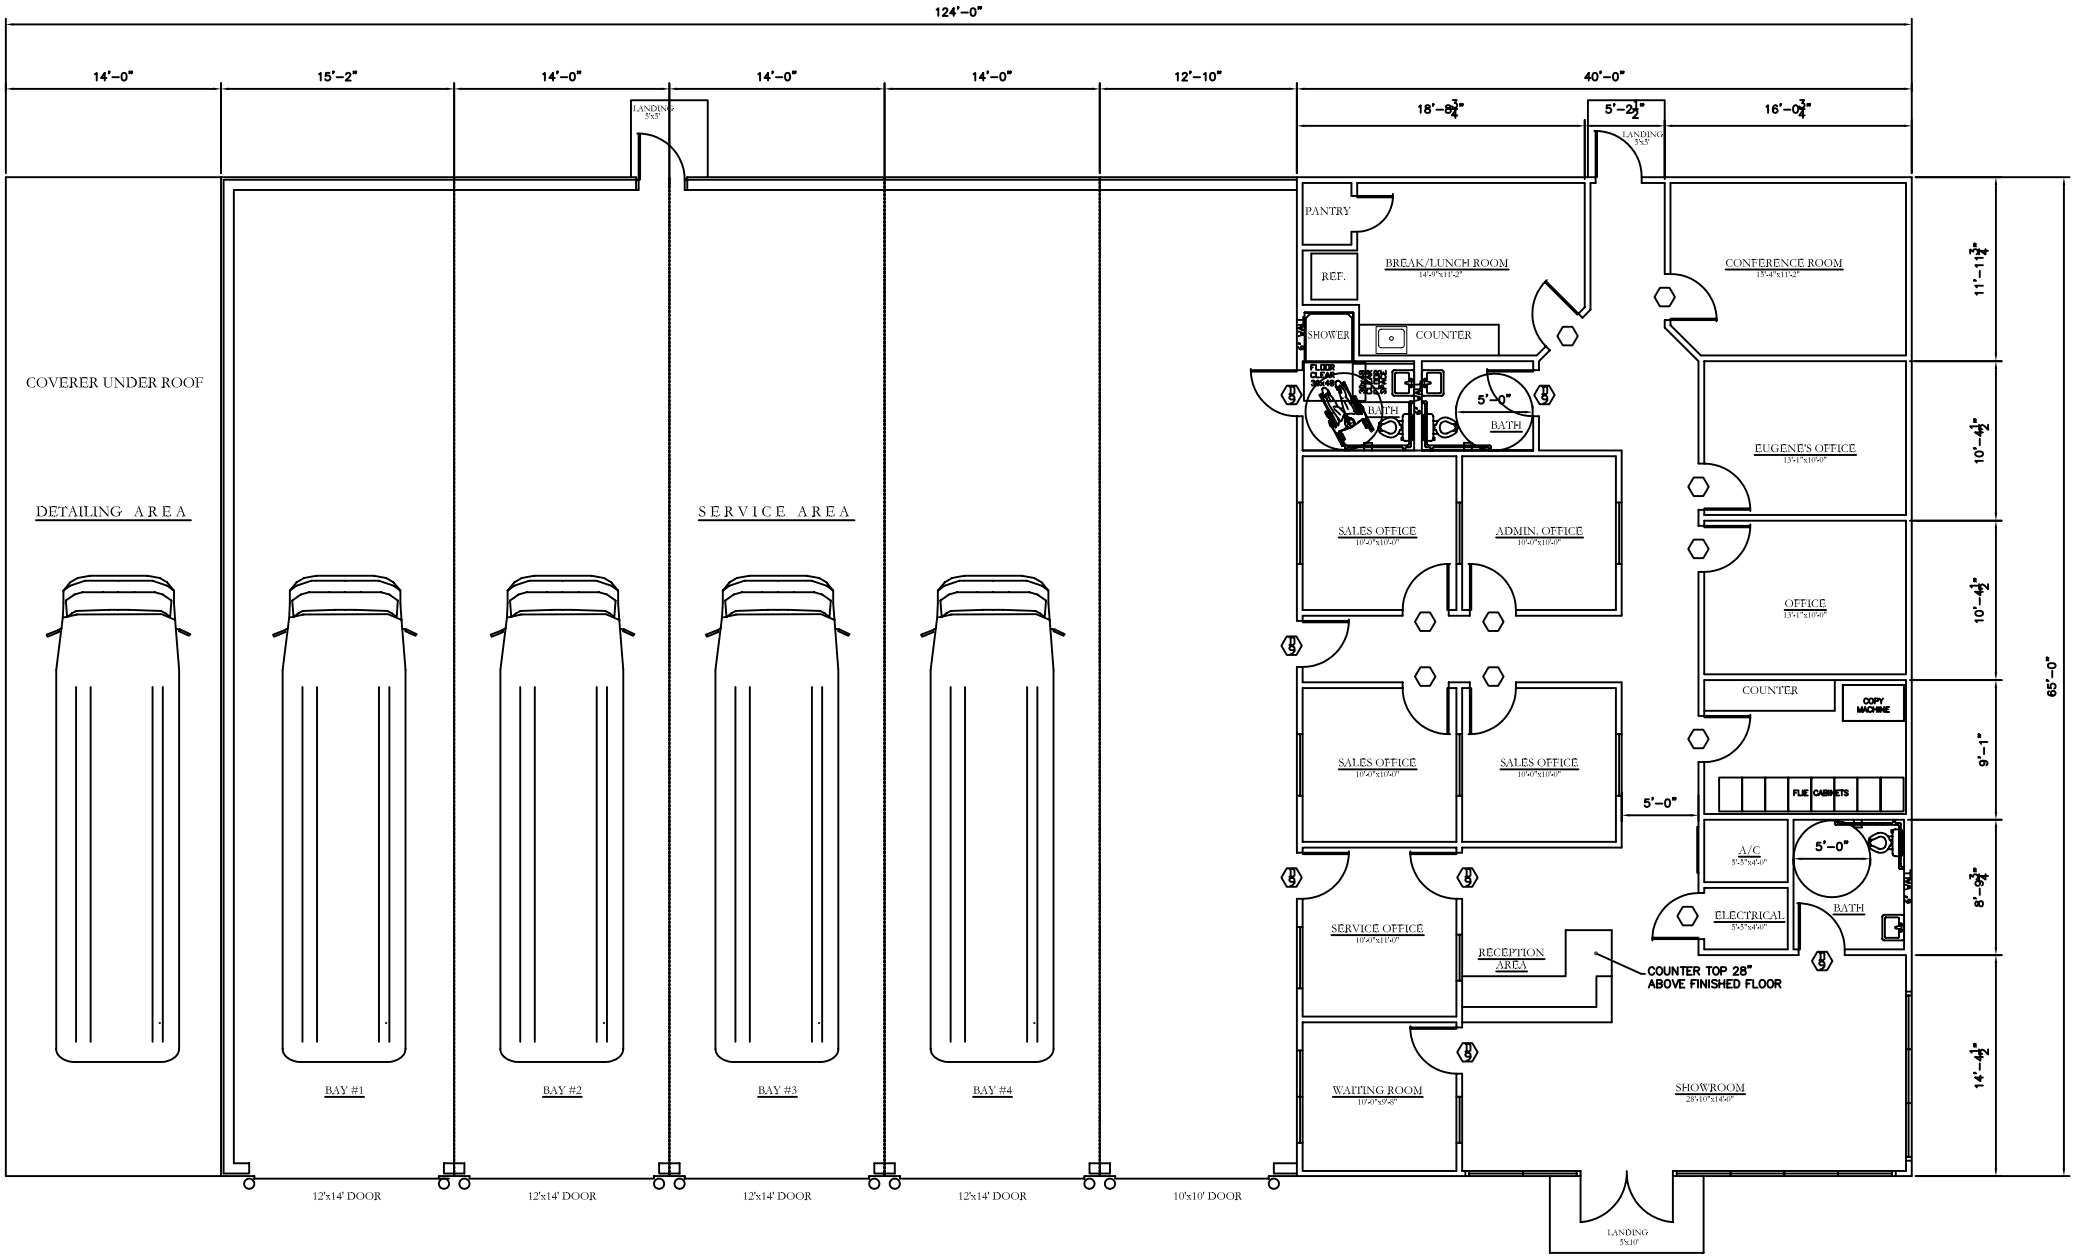
124'-0"
14'-0"
15'-2"
14'-0"
14'-0"
14'-0"
12'-10"
40'-0"
18'-8 3/4"
5'-2 1/2"
16'-0 3/4"
LANDING 5'x5'
LANDING 5'x5'
COVERER UNDER ROOF
DETAILING AREA
SERVICE AREA
BAY #1
BAY #2
BAY #3
BAY #4
PANTRY
REF.
BREAK/LUNCH ROOM
14'-9"x11'-2"
SHOWER
COUNTER
BATH
5'-0"
BATH
CONFERENCE ROOM
13'-4"x11'-2"
EUGENE'S OFFICE
13'-1"x10'-0"
SALES OFFICE
10'-0"x10'-0"
ADMIN. OFFICE
10'-0"x10'-0"
OFFICE
13'-1"x10'-0"
COUNTER
COPY MACHINE
SALES OFFICE
10'-0"x10'-0"
SALES OFFICE
10'-0"x10'-0"
5'-0"
FILE CABINETS
A/C
5'-3"x4'-0"
5'-0"
ELECTRICAL
5'-3"x4'-0"
BATH
SERVICE OFFICE
10'-0"x11'-0"
RECEPTION AREA
COUNTER TOP 28" ABOVE FINISHED FLOOR
WAITING ROOM
10'-0"x9'-8"
SHOWROOM
29'-10"x14'-0"
11'-11 3/4"
10'-4 1/2"
10'-4 1/2"
9'-1"
8'-9 3/4"
14'-4 1/2"
65'-0"
12'x14' DOOR
12'x14' DOOR
12'x14' DOOR
12'x14' DOOR
10'x10' DOOR
LANDING 5'x10'