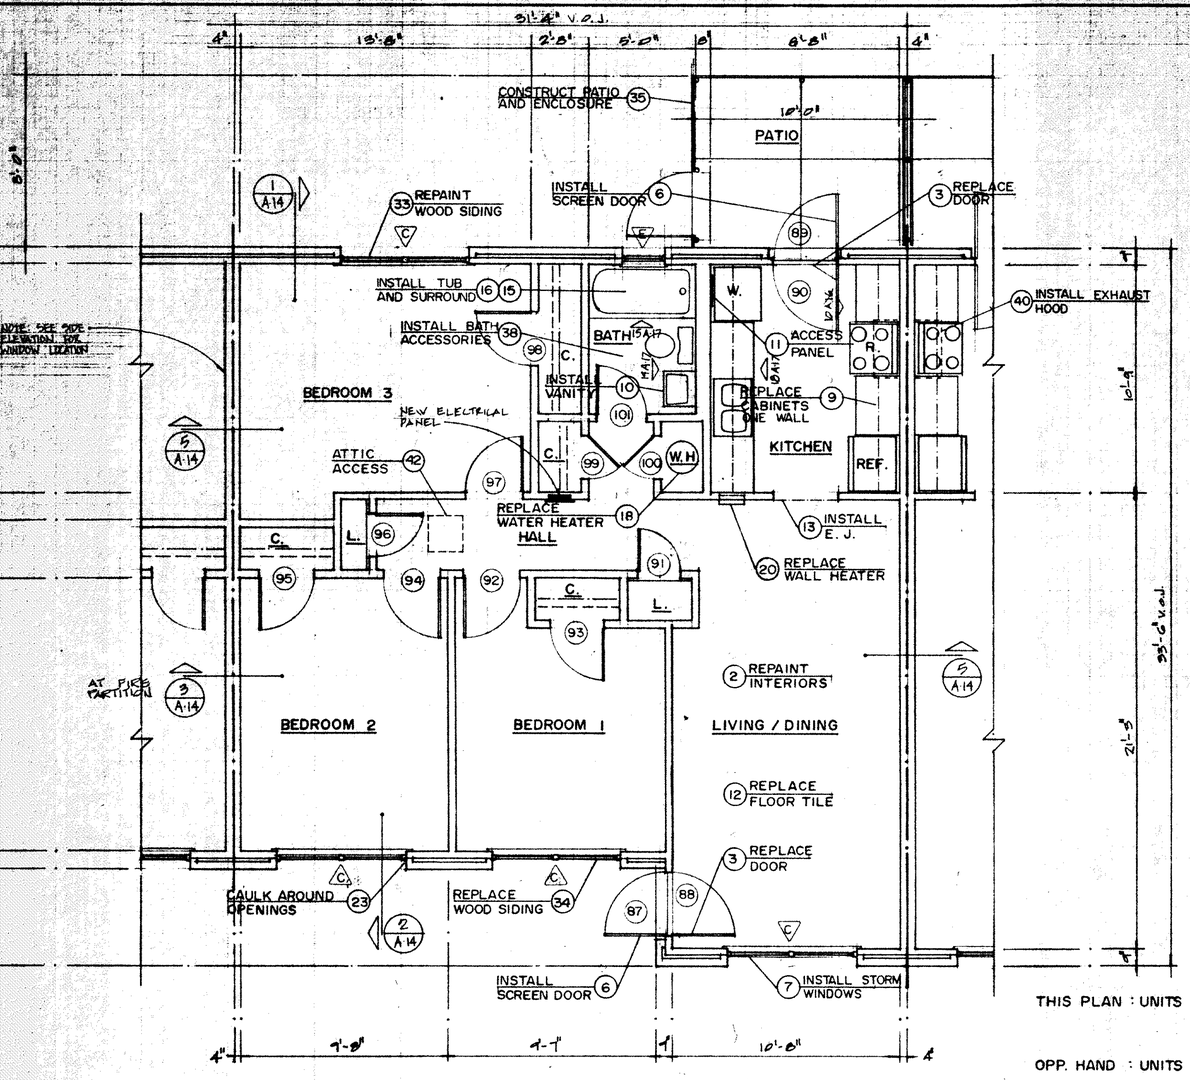

1/A-4 THREE BEDROOM FLOOR PLAN 1/4

THIS PLAN : UNITS 11,13,15,17,19,21,23,25,27,31,33, 35,37,39, 43,45,53,55,57,59, 61,63,65,69,71,73,75

OPP. HAND : UNITS 12,14,16,18,20,22,24,26,28,32, 34,36,38,40, 44,46,54,56, 58,60,62,64,66,70,72,74,76

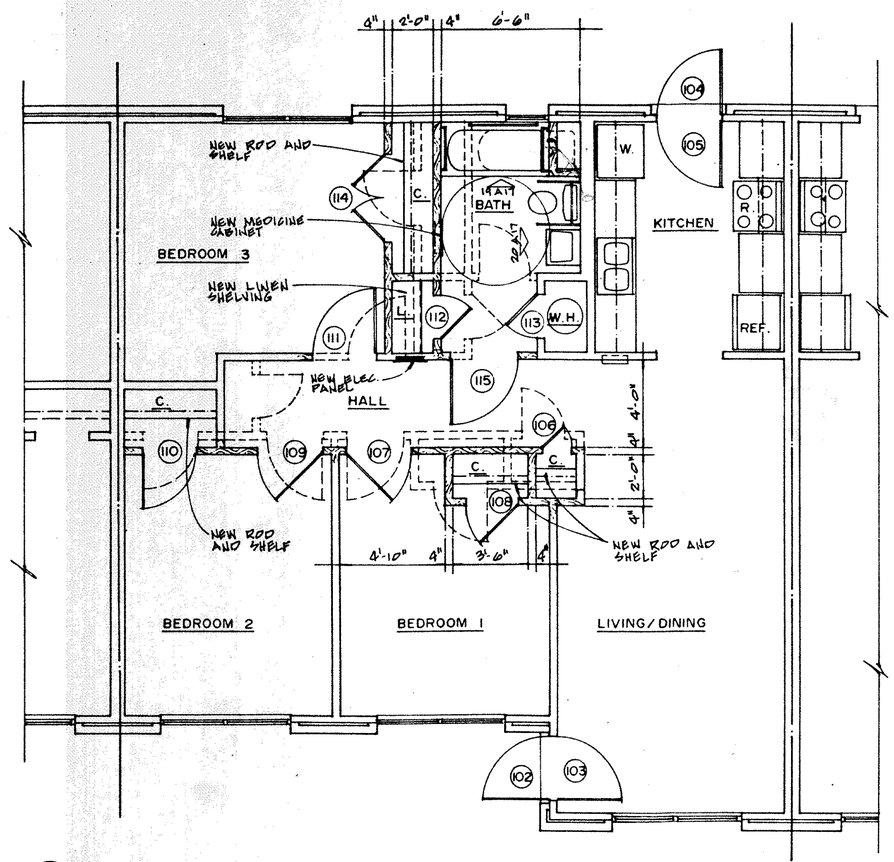

5/A-4 THREE BEDROOM FLOOR PLAN – HANDICAPPED UNIT THIS PLAN : UNIT 41 OPP HAND : UNIT 42 1/4"

NOTE : SEE PLAN AT LEFT FOR TYPICAL WORK TO BE PERFORMED NOTES

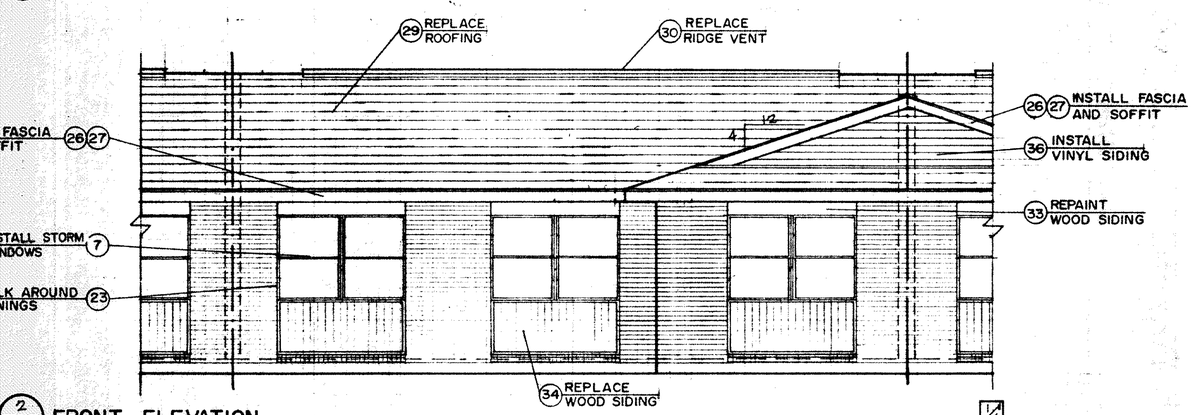

2/A-12 FRONT ELEVATION 1/4

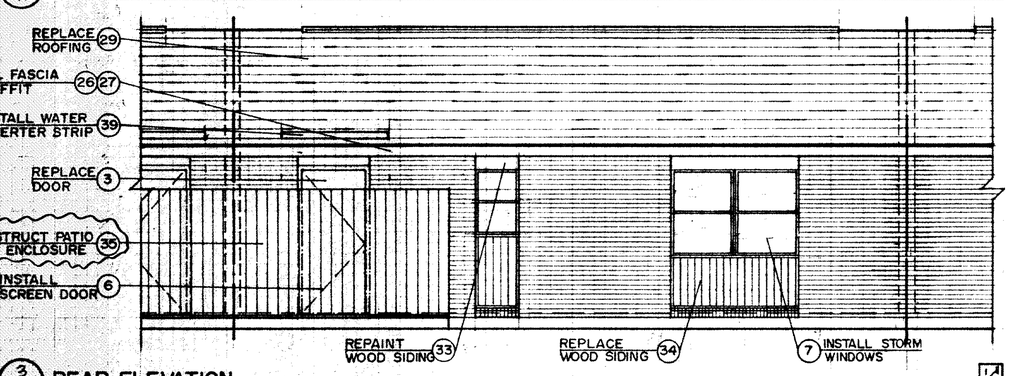

3/A-12 REAR ELEVATION 1/4

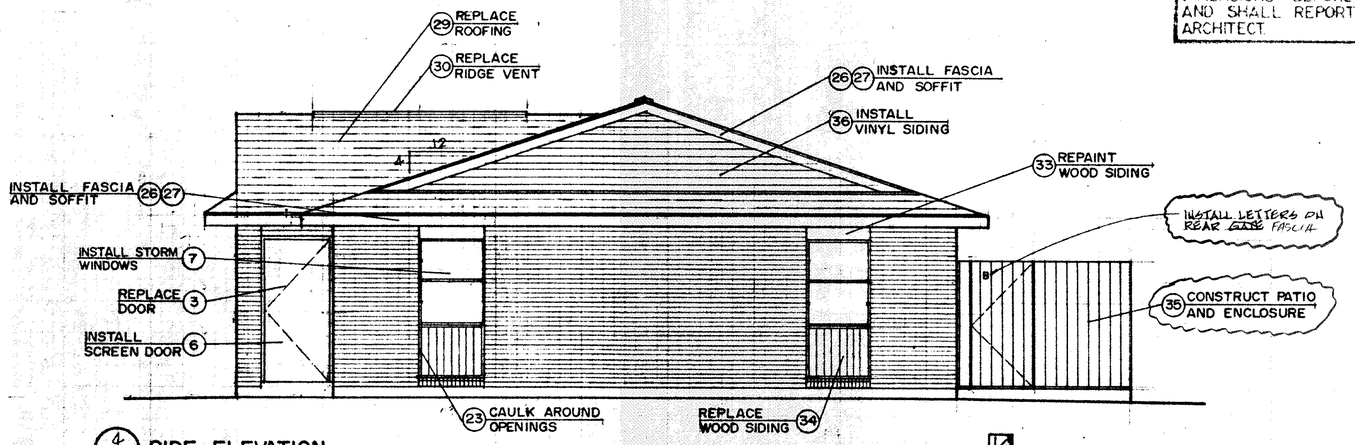

4/A-12 SIDE ELEVATION 1/4

CONTRACTOR SHALL BE RESPONSIBLE FO VERIFYING ALL EXISTING CONDITIONS AN DIMENSIONS BEFORE COMMENCING WORK AND SHALL REPORT ANY DISCREPANCIES ARCHITECT