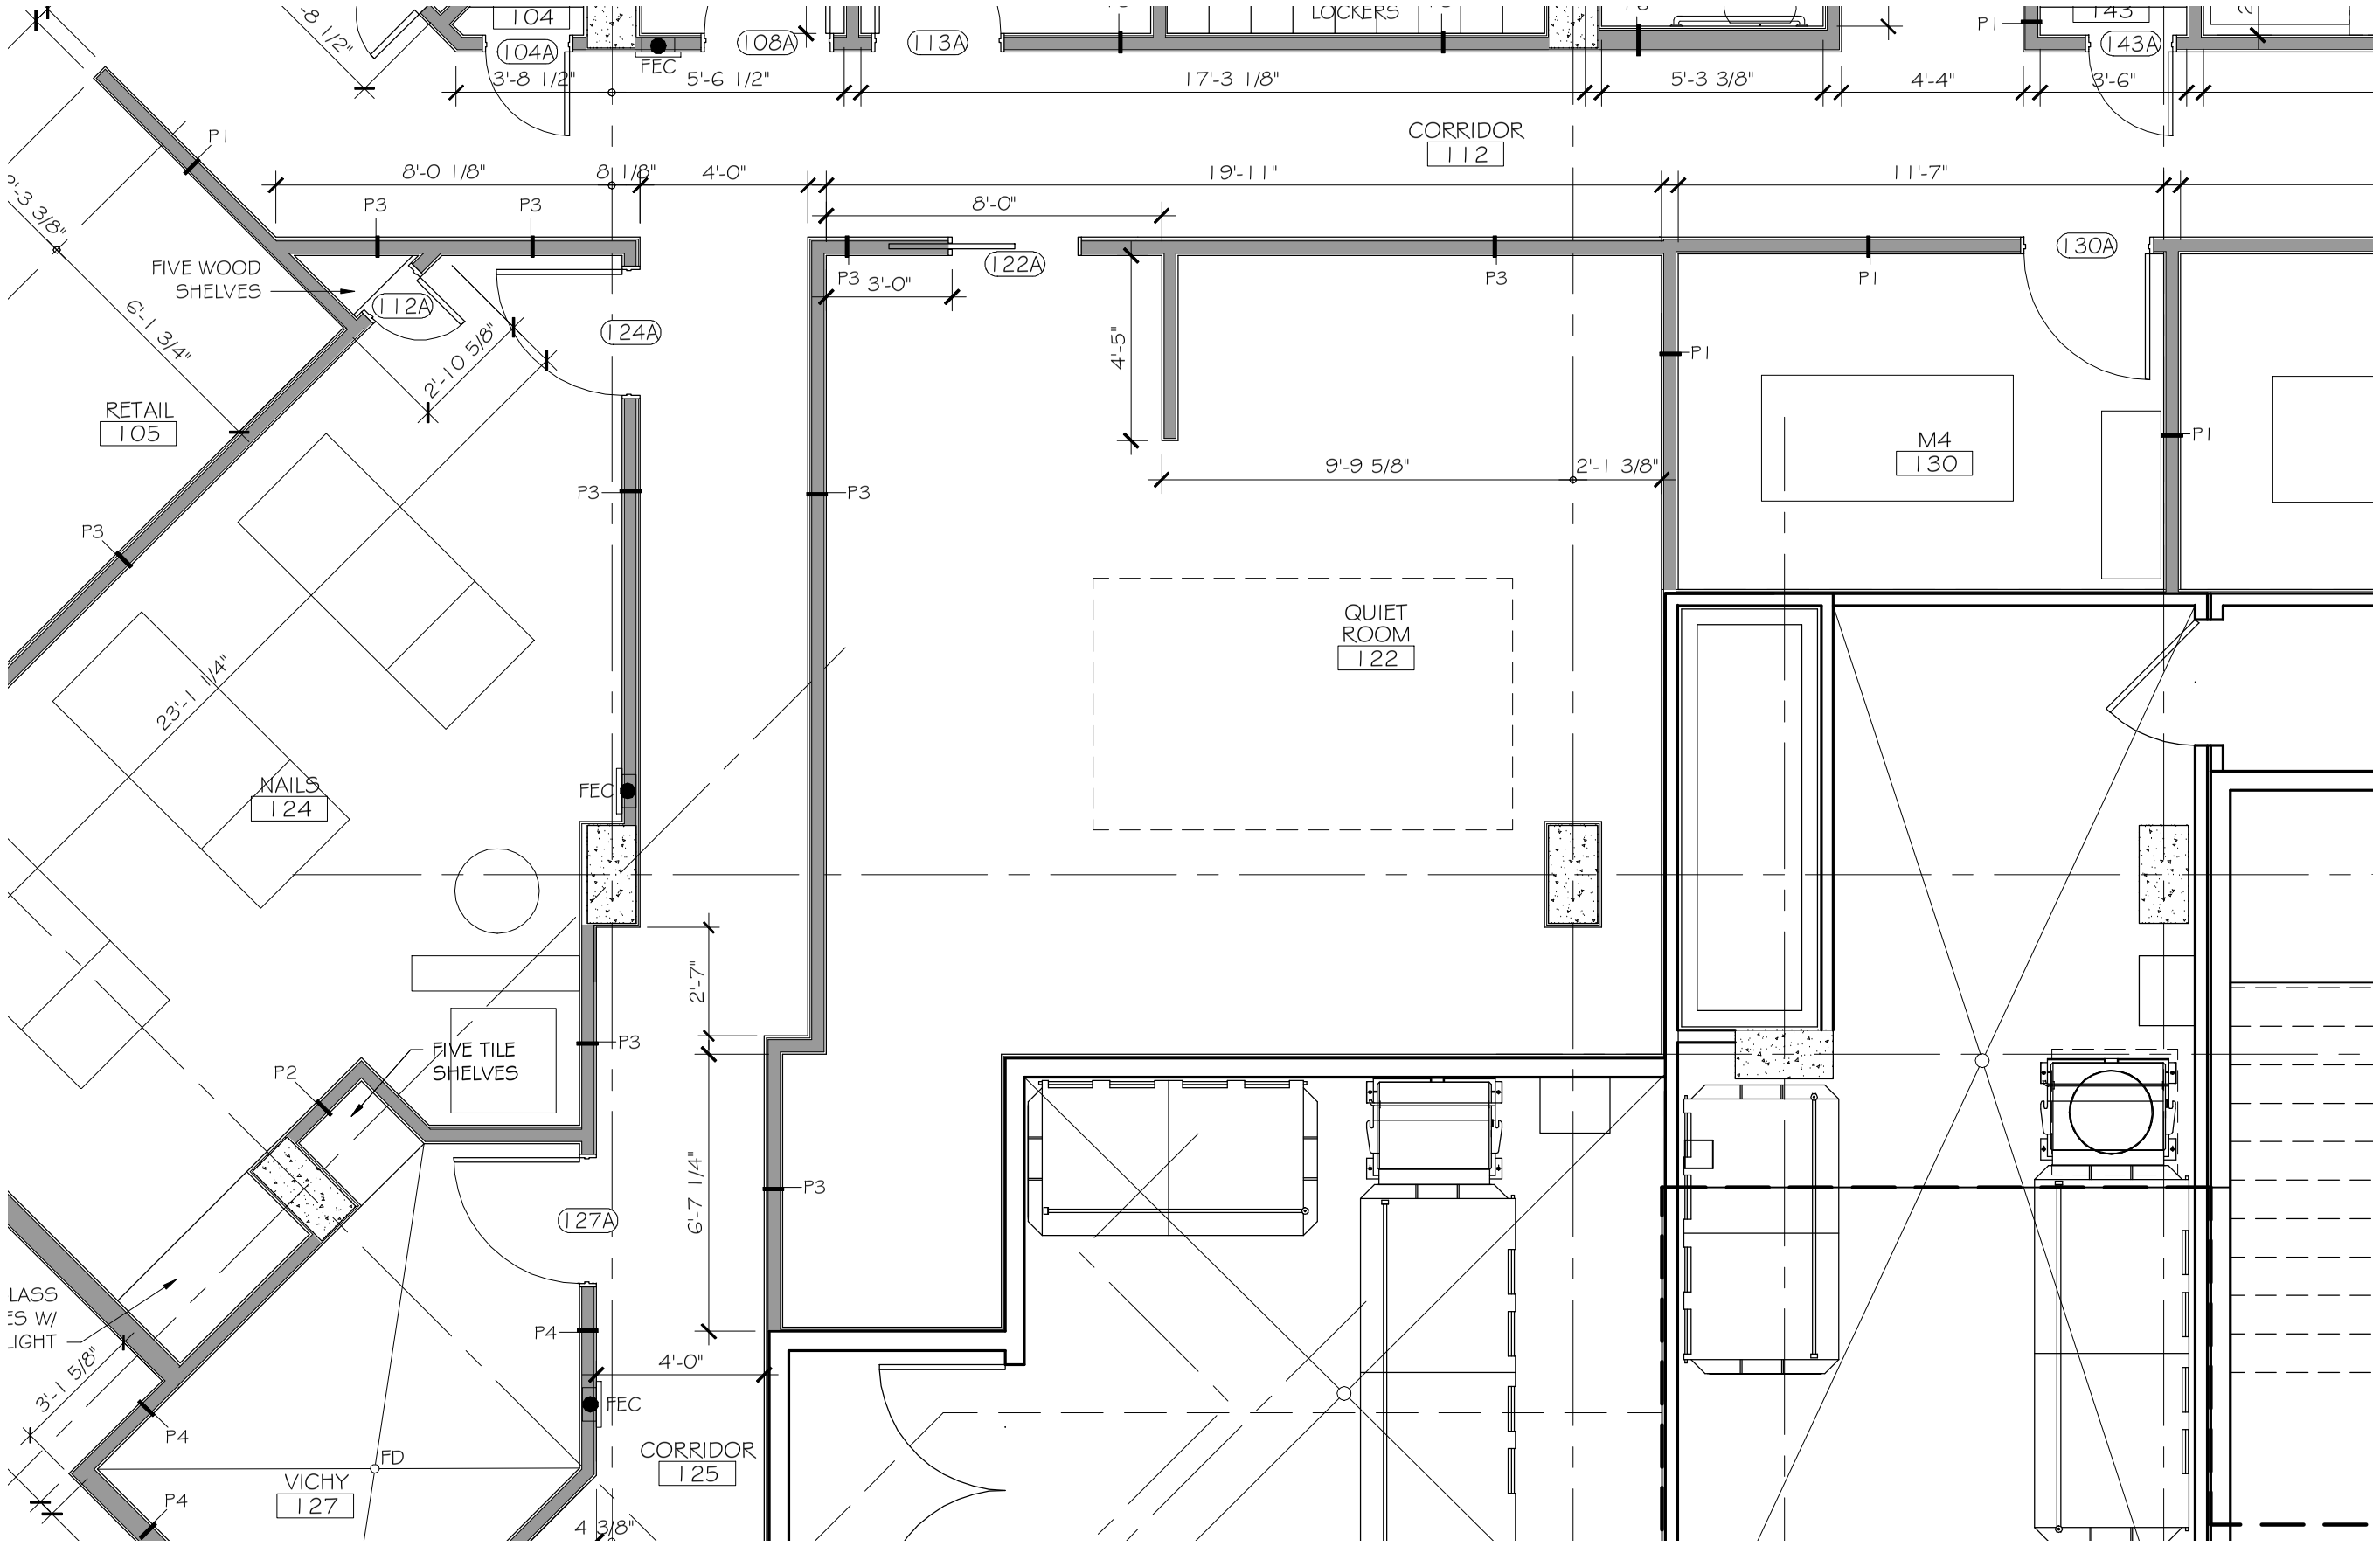
104
104A
FEC
108A
113A
LOCKERS
143
143A
P1
3'-8 1/2"
5'-6 1/2"
17'-3 1/8"
5'-3 3/8"
4'-4"
3'-6"
CORRIDOR
112
8'-0 1/8"
8 1/8"
4'-0"
19'-11"
11'-7"
8'-0"
P3
3'-0"
122A
130A
FIVE WOOD
SHELVES
112A
124A
6'-1 3/4"
2'-10 5/8"
4'-5"
RETAIL
105
9'-9 5/8"
2'-1 3/8"
M4
130
QUIET
ROOM
122
23'-1 1/4"
NAILS
124
2'-7"
FIVE TILE
SHELVES
P2
127A
6'-7 1/4"
P4
4'-0"
3'-1 5/8"
FD
VICHY
127
CORRIDOR
125
4 3/8"