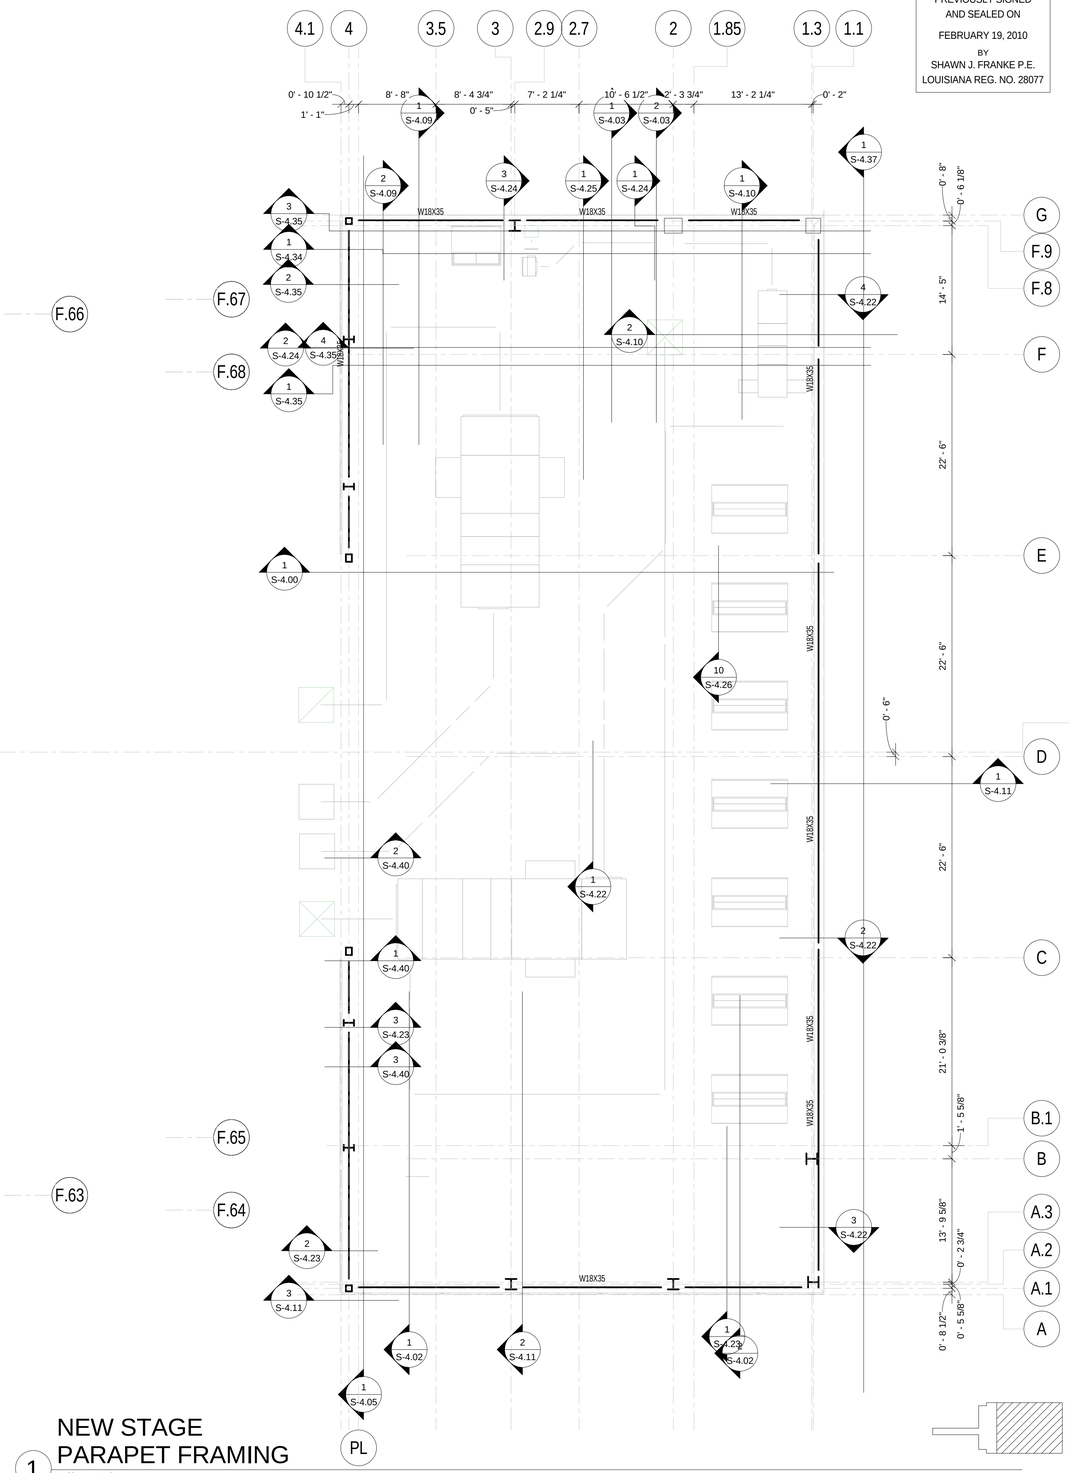
4.1
4
3.5
3
2.9
2.7
2
1.85
1.3
1.1
0' - 10 1/2"
1' - 1"
8' - 8"
8' - 4 3/4"
0' - 5"
7' - 2 1/4"
10' - 6 1/2"
2' - 3 3/4"
13' - 2 1/4"
0' - 2"
W18X35
W18X35
W18X35