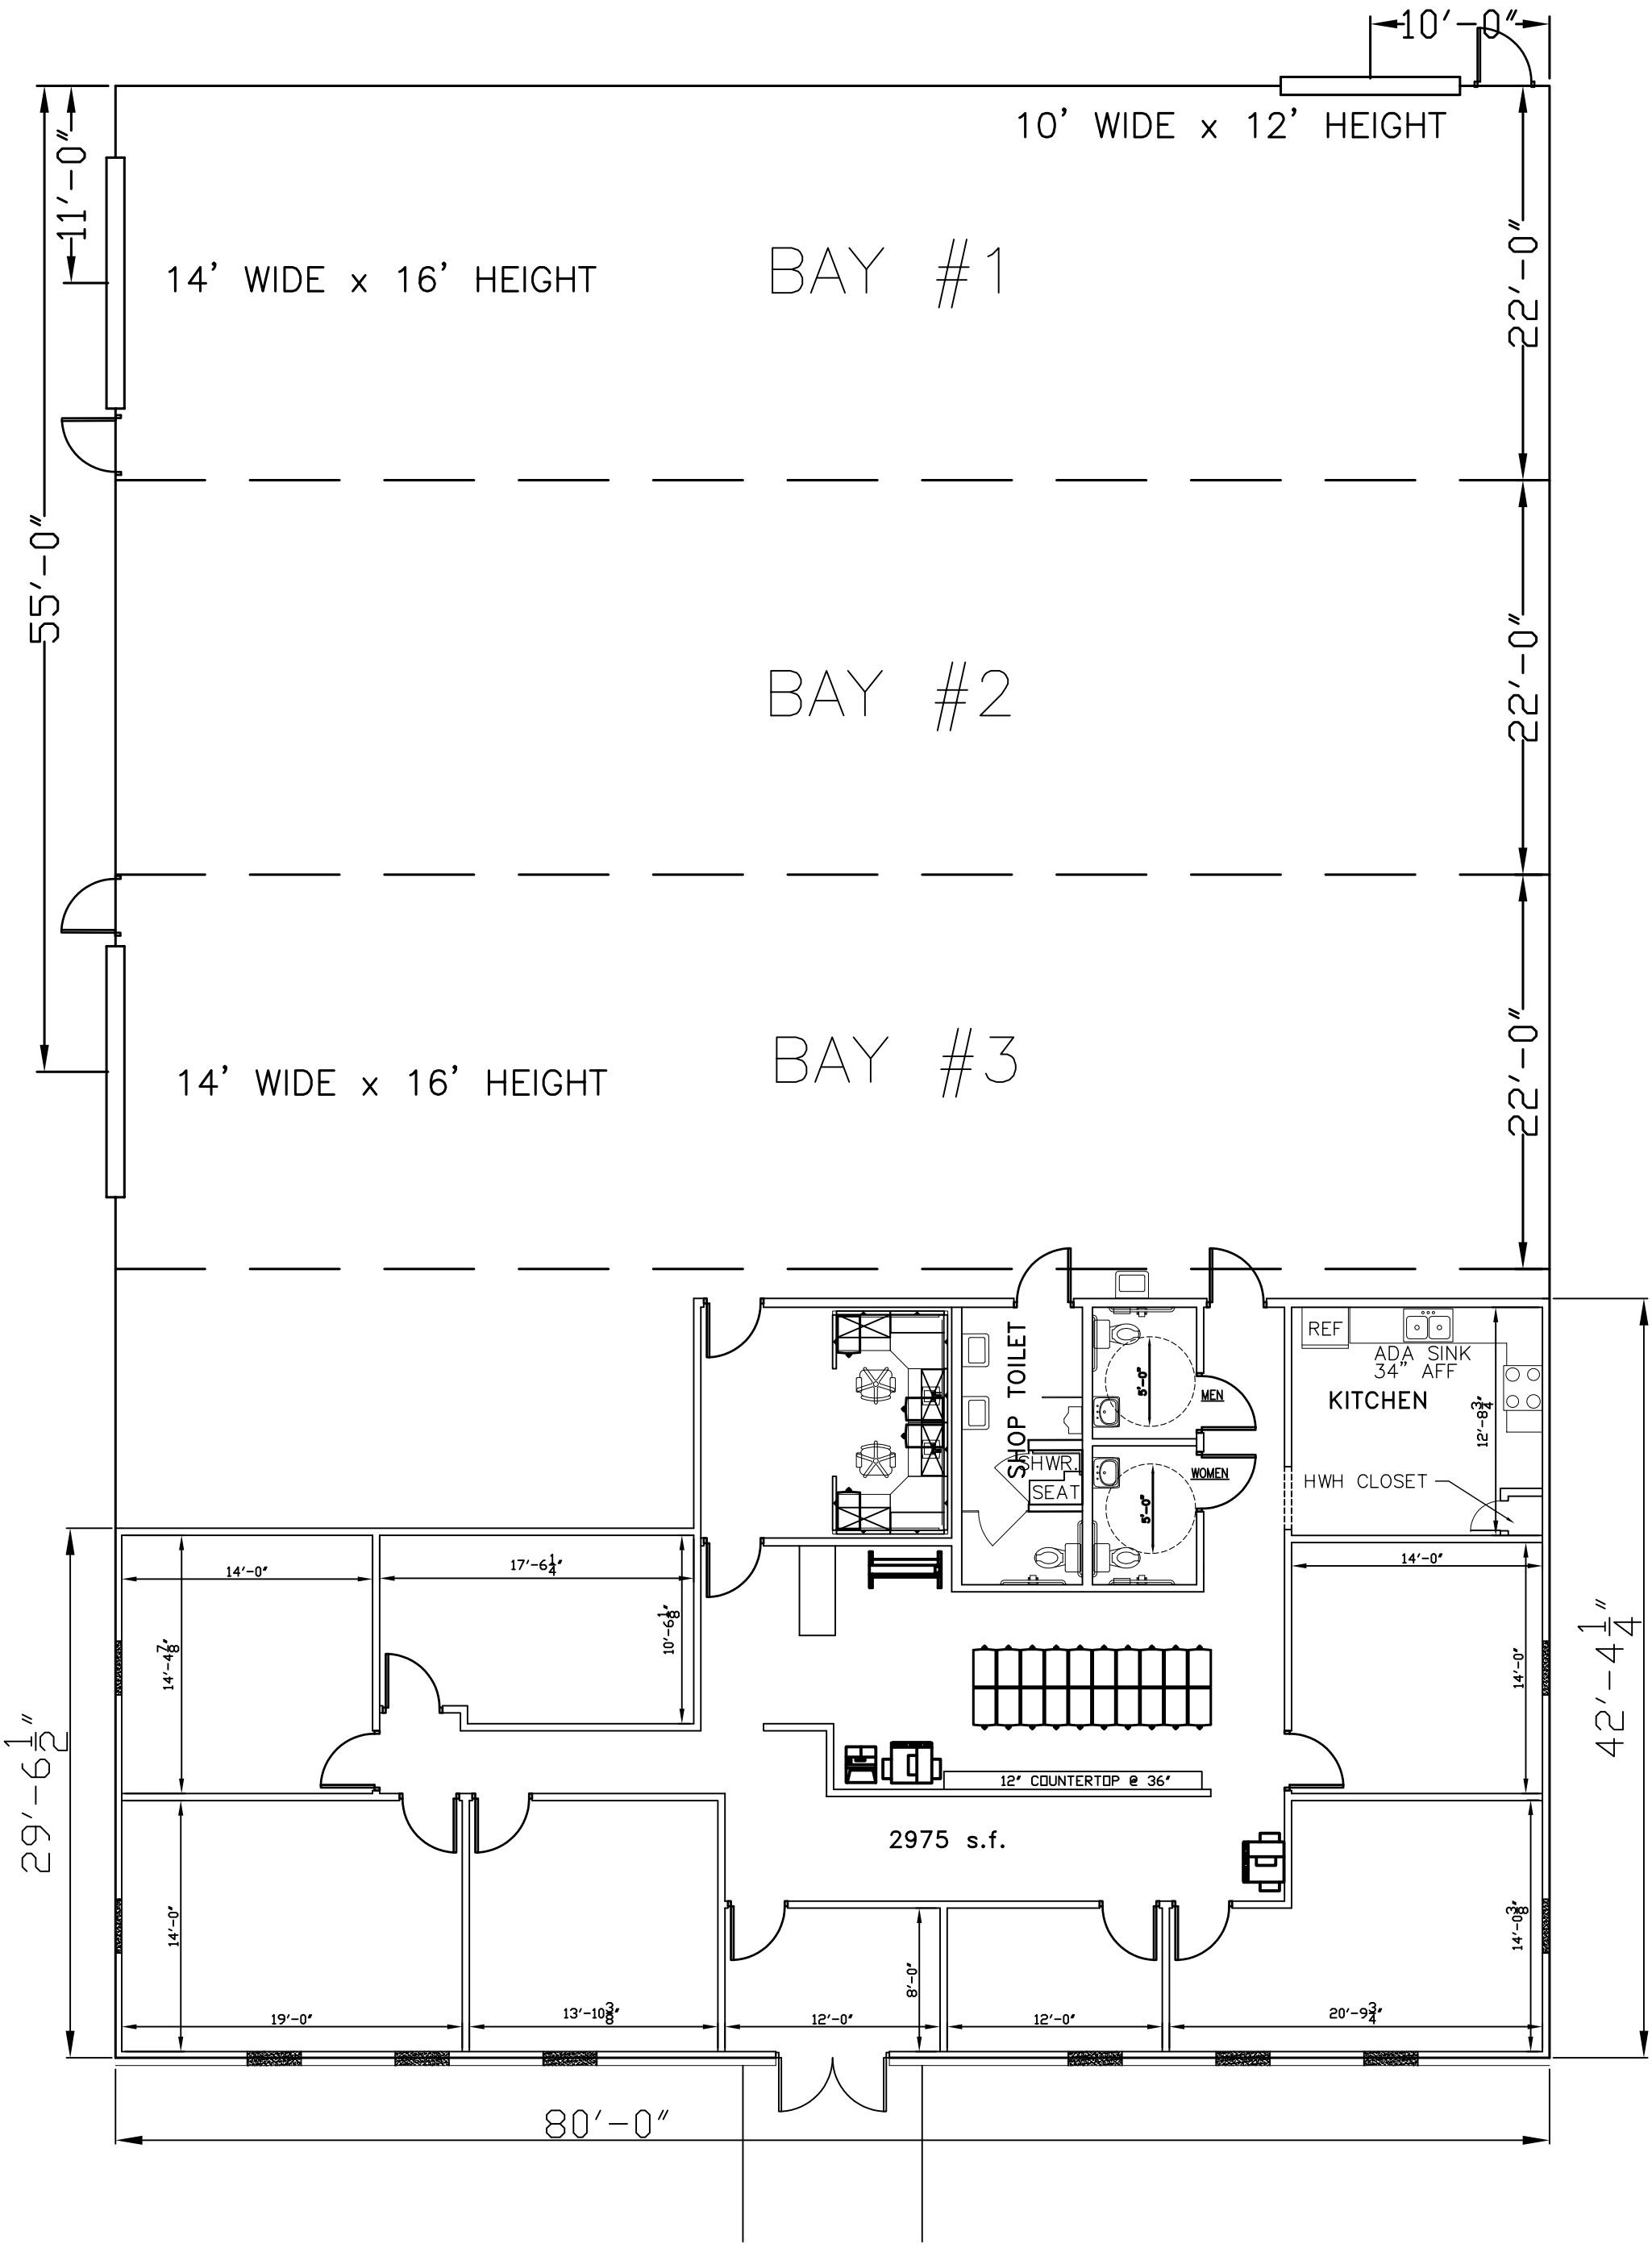
10'-0"
10' WIDE x 12' HEIGHT
11'-0"
14' WIDE x 16' HEIGHT
BAY #1
22'-0"
55'-0"
BAY #2
22'-0"
14' WIDE x 16' HEIGHT
BAY #3
22'-0"
SHOP TOILET
HWR.
SEAT
MEN
WOMEN
5'-0"
5'-0"
REF
ADA SINK
34" AFF
KITCHEN
12'-8 3/4"
HWH CLOSET
14'-0"
14'-0"
12' COUNTERTOP @ 36"
2975 s.f.
14'-0"
14'-0 3/8"
8'-0"
19'-0"
13'-10 3/8"
12'-0"
12'-0"
20'-9 3/4"
14'-0"
17'-6 1/4"
14'-4 7/8"
10'-6 1/8"
29'-6 1/2"
42'-4 1/4"
80'-0"