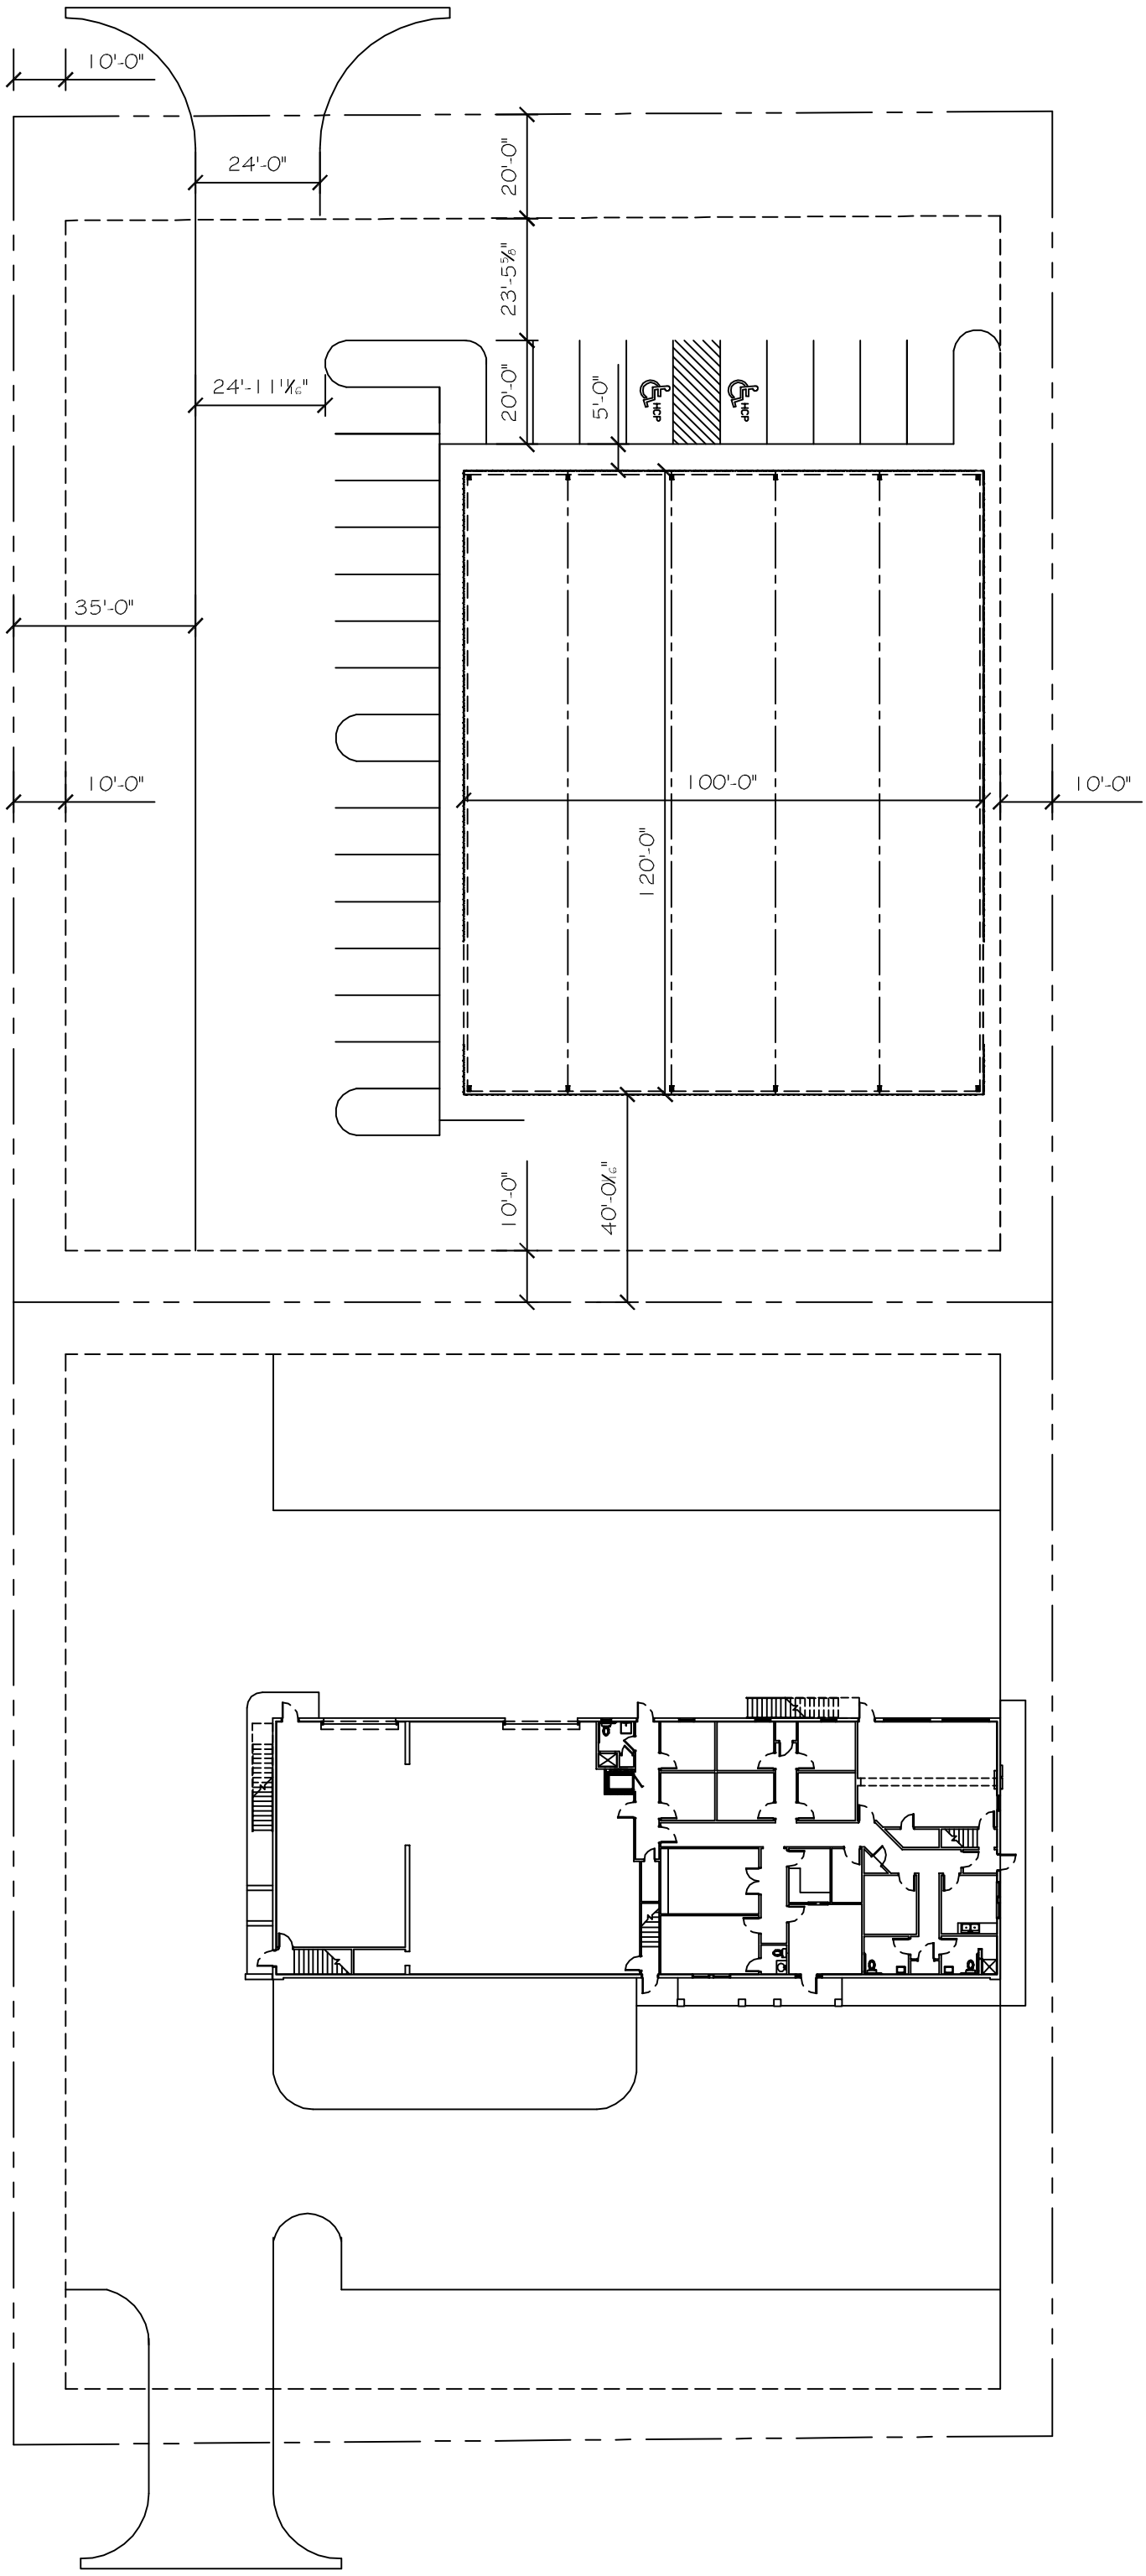
10'-0"
24'-0"
20'-0"
23'-5⅝"
24'-11½"
20'-0"
5'-0"
HCP
HCP
35'-0"
10'-0"
100'-0"
10'-0"
120'-0"
10'-0"
40'-0½"