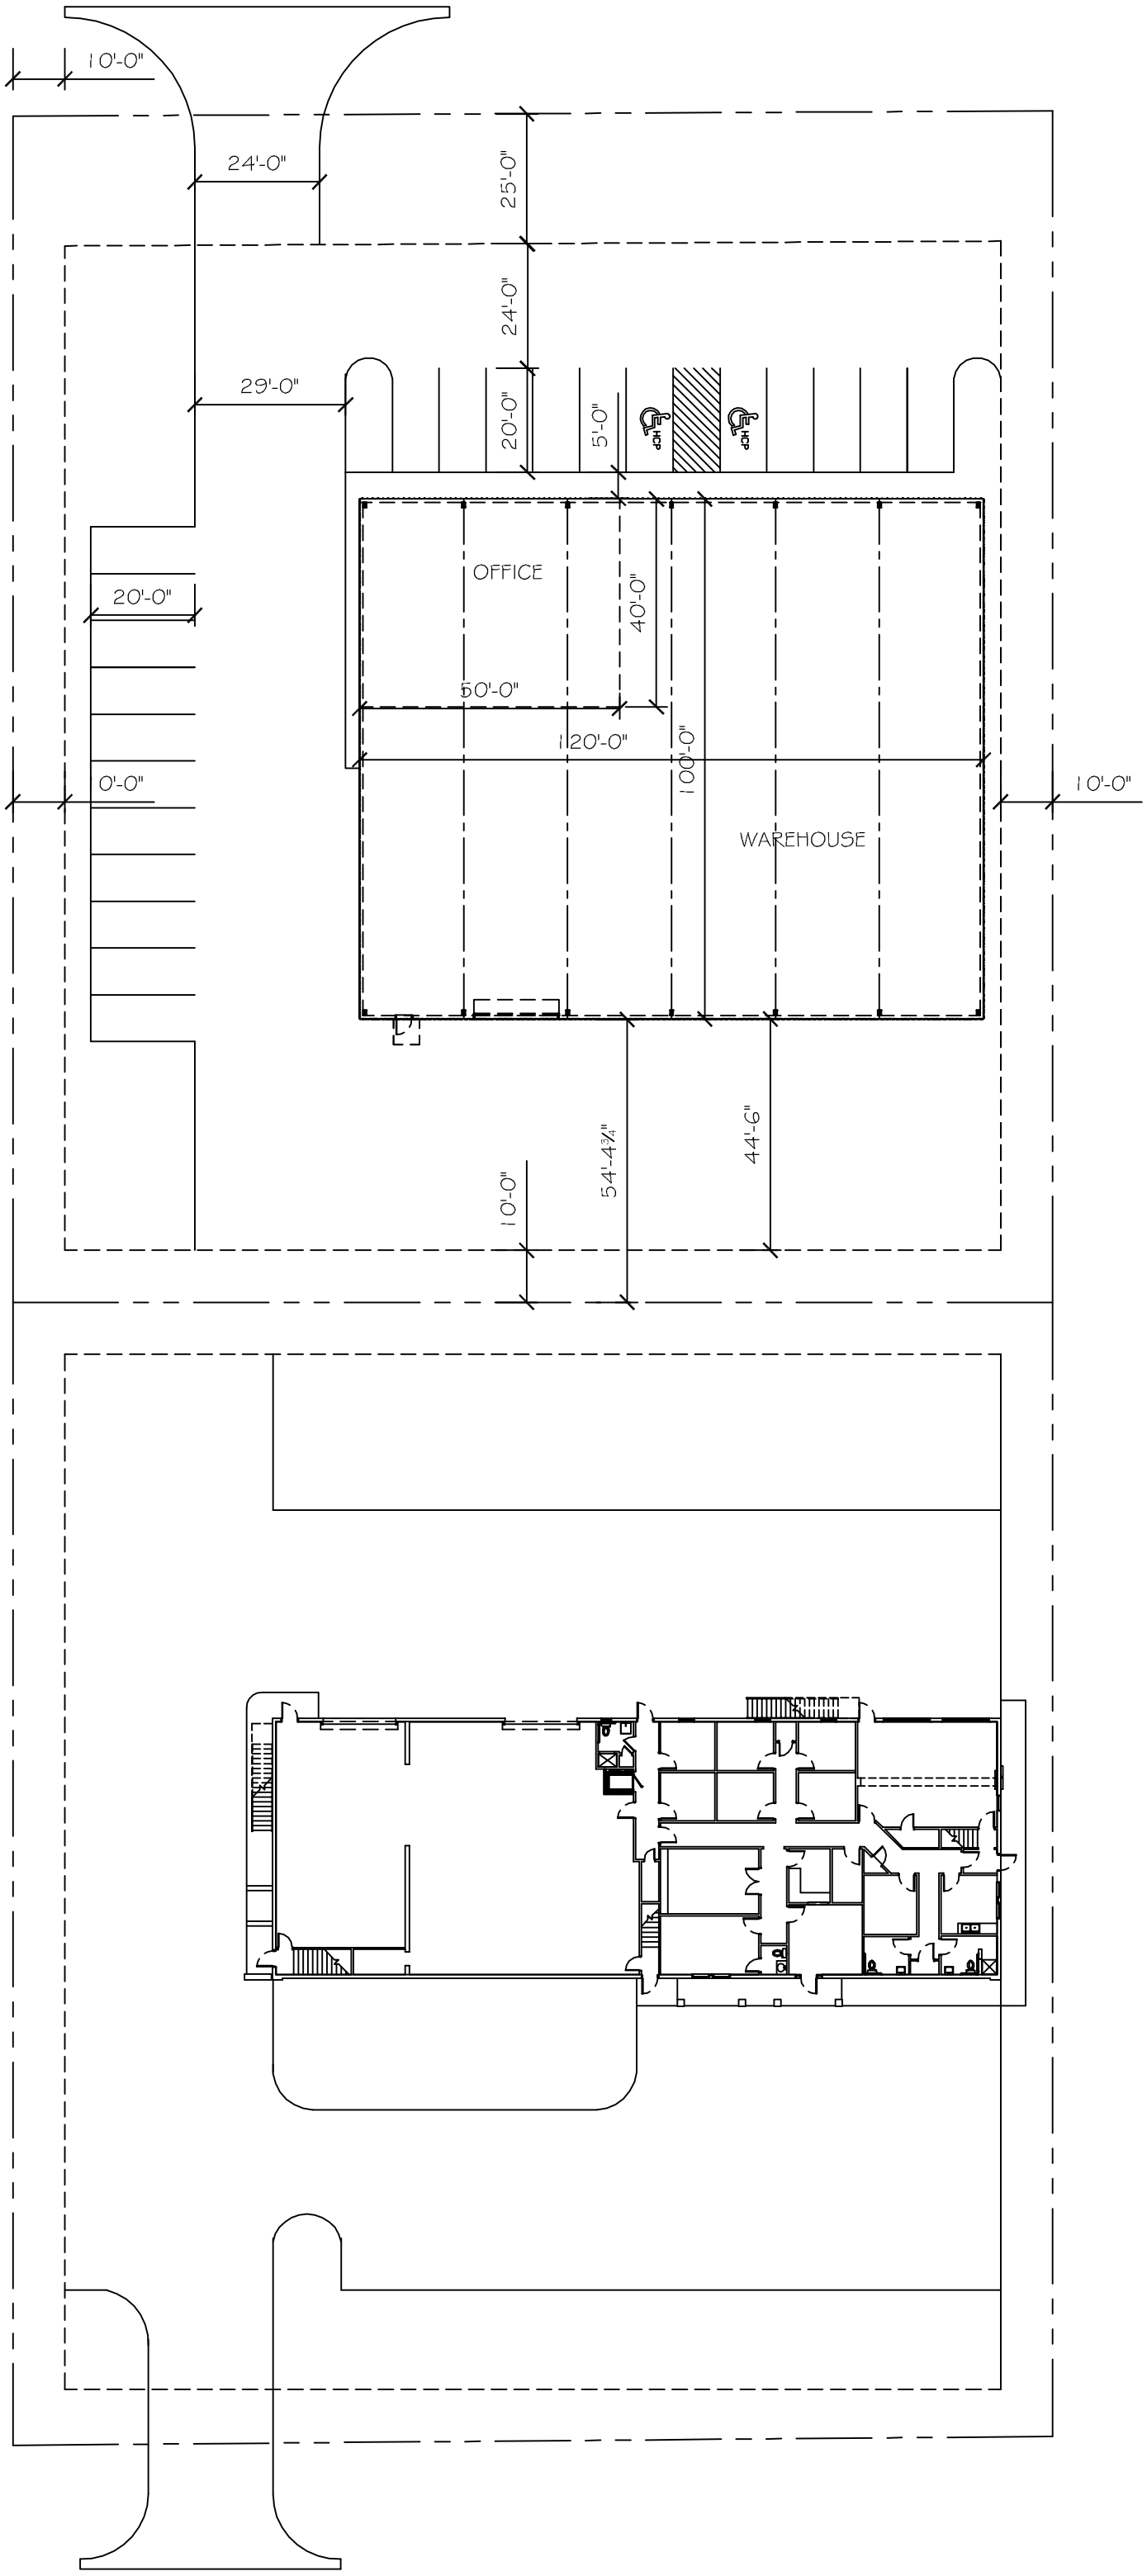
10'-0"
24'-0"
25'-0"
24'-0"
29'-0"
20'-0"
5'-0"
HCP
HCP
OFFICE
40'-0"
20'-0"
50'-0"
120'-0"
100'-0"
0'-0"
10'-0"
WAREHOUSE
10'-0"
54'-4¾"
44'-6"