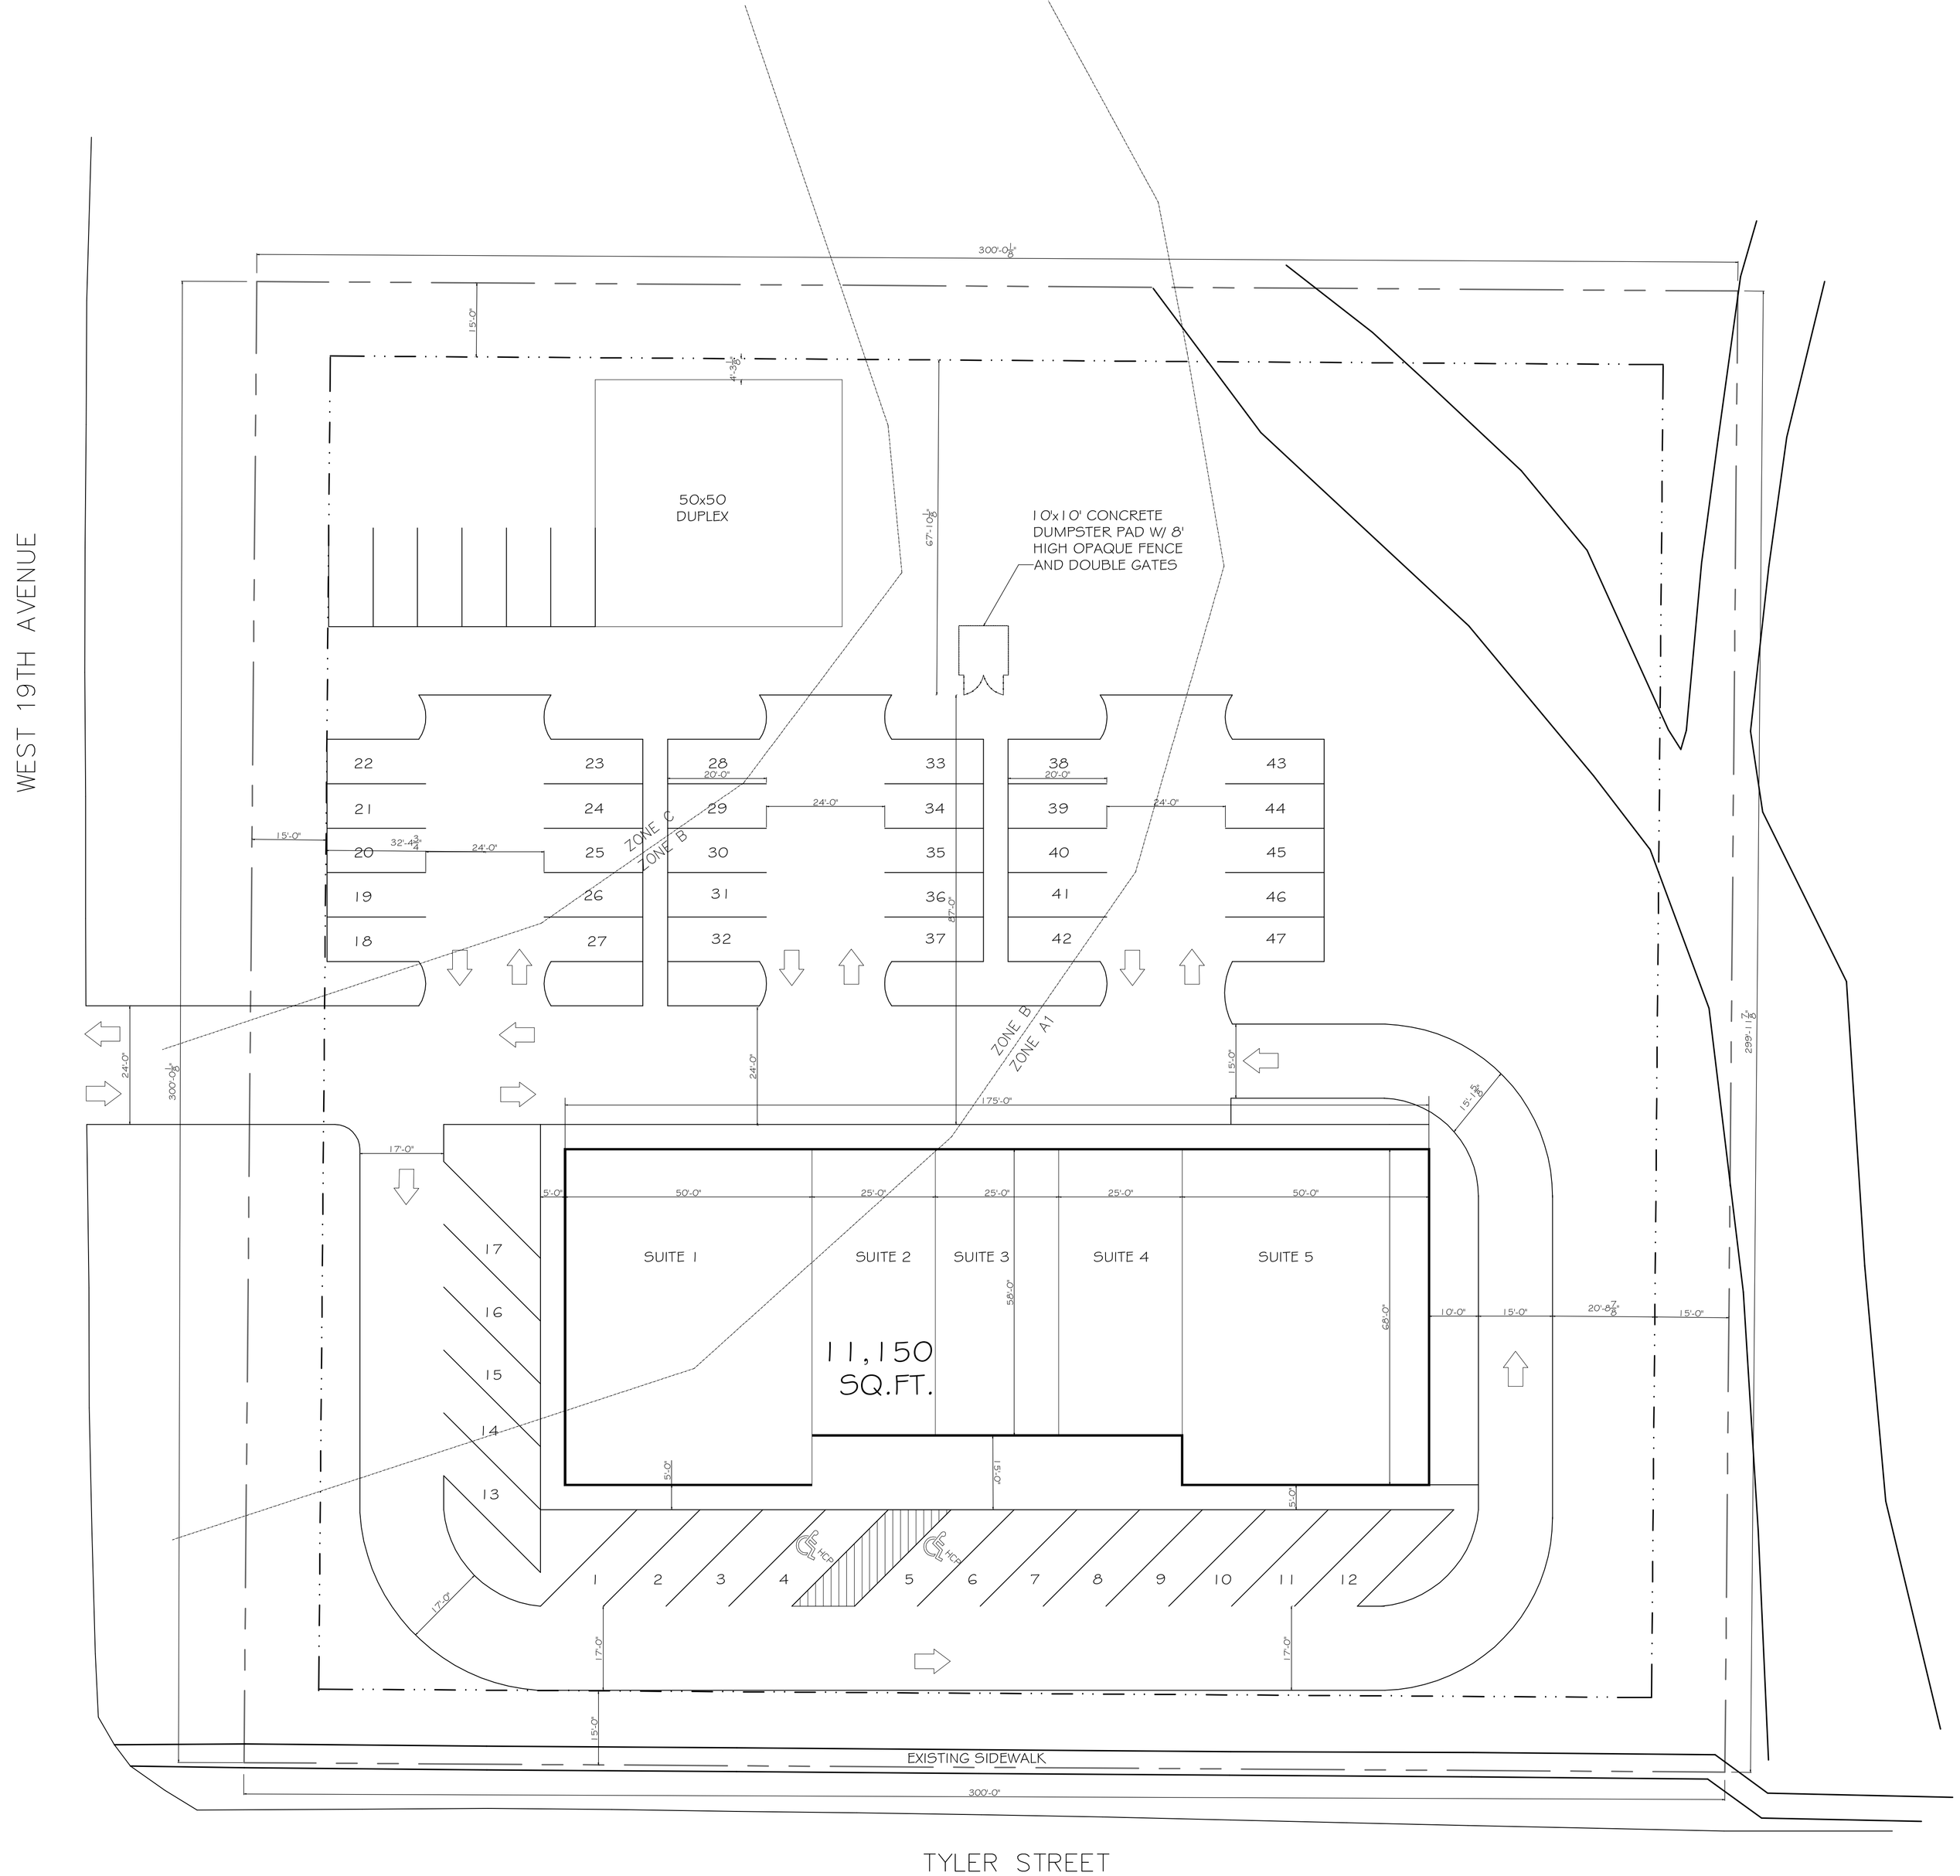

SITE PLAN

SCALE: 1"= 20'