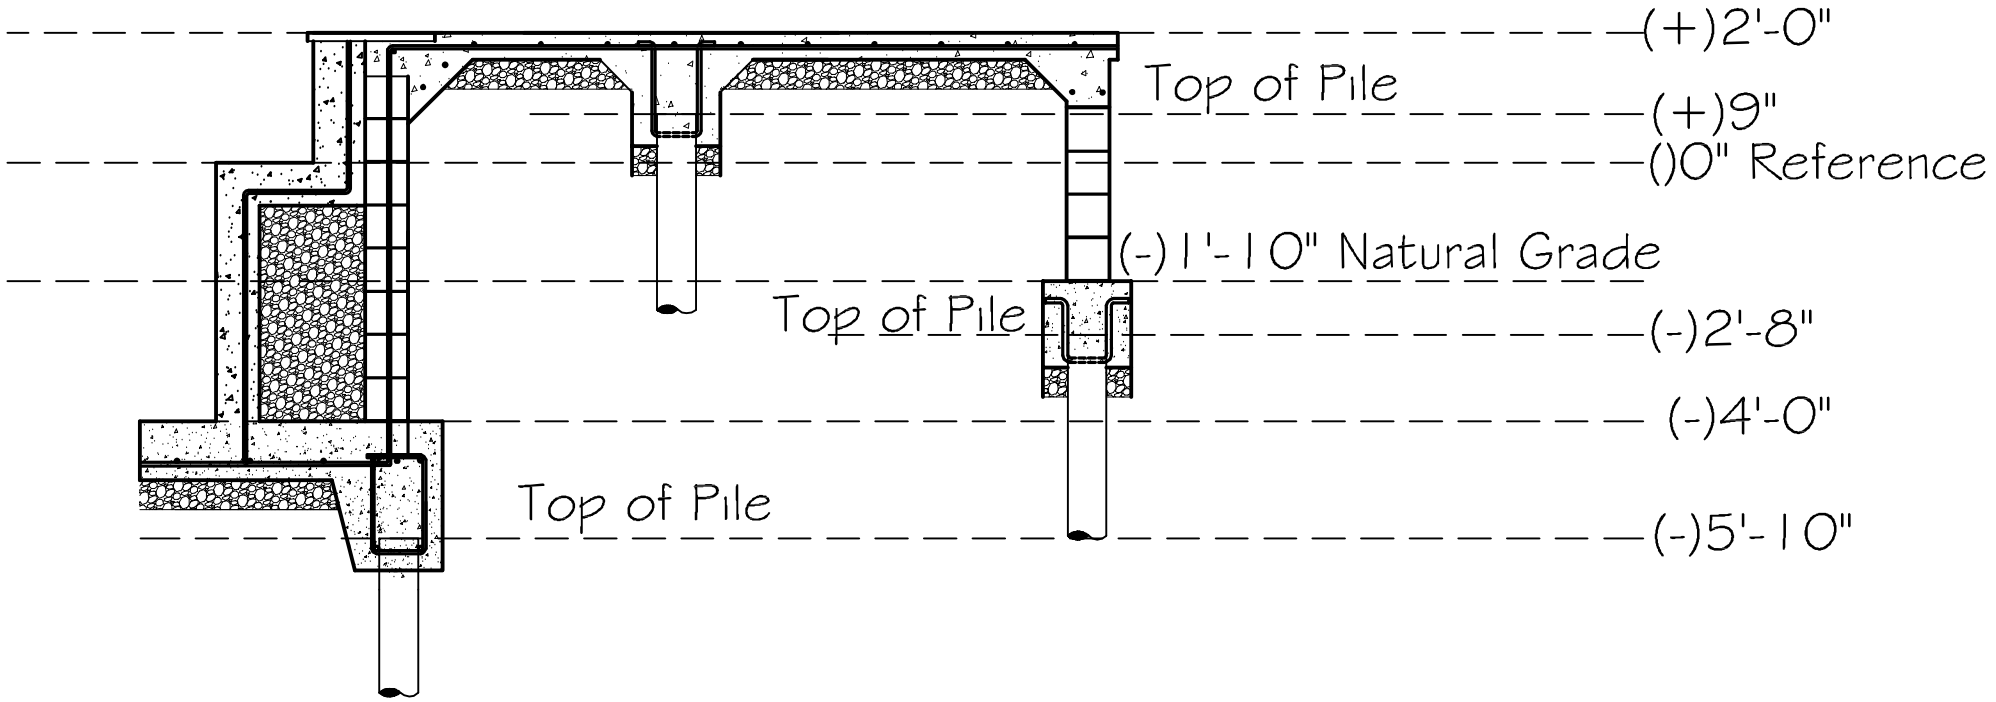
(+)2'-0"
Top of Pile
(+)9"
()0" Reference
(-)1'-10" Natural Grade
Top of Pile
(-)2'-8"
(-)4'-0"
Top of Pile
(-)5'-10"