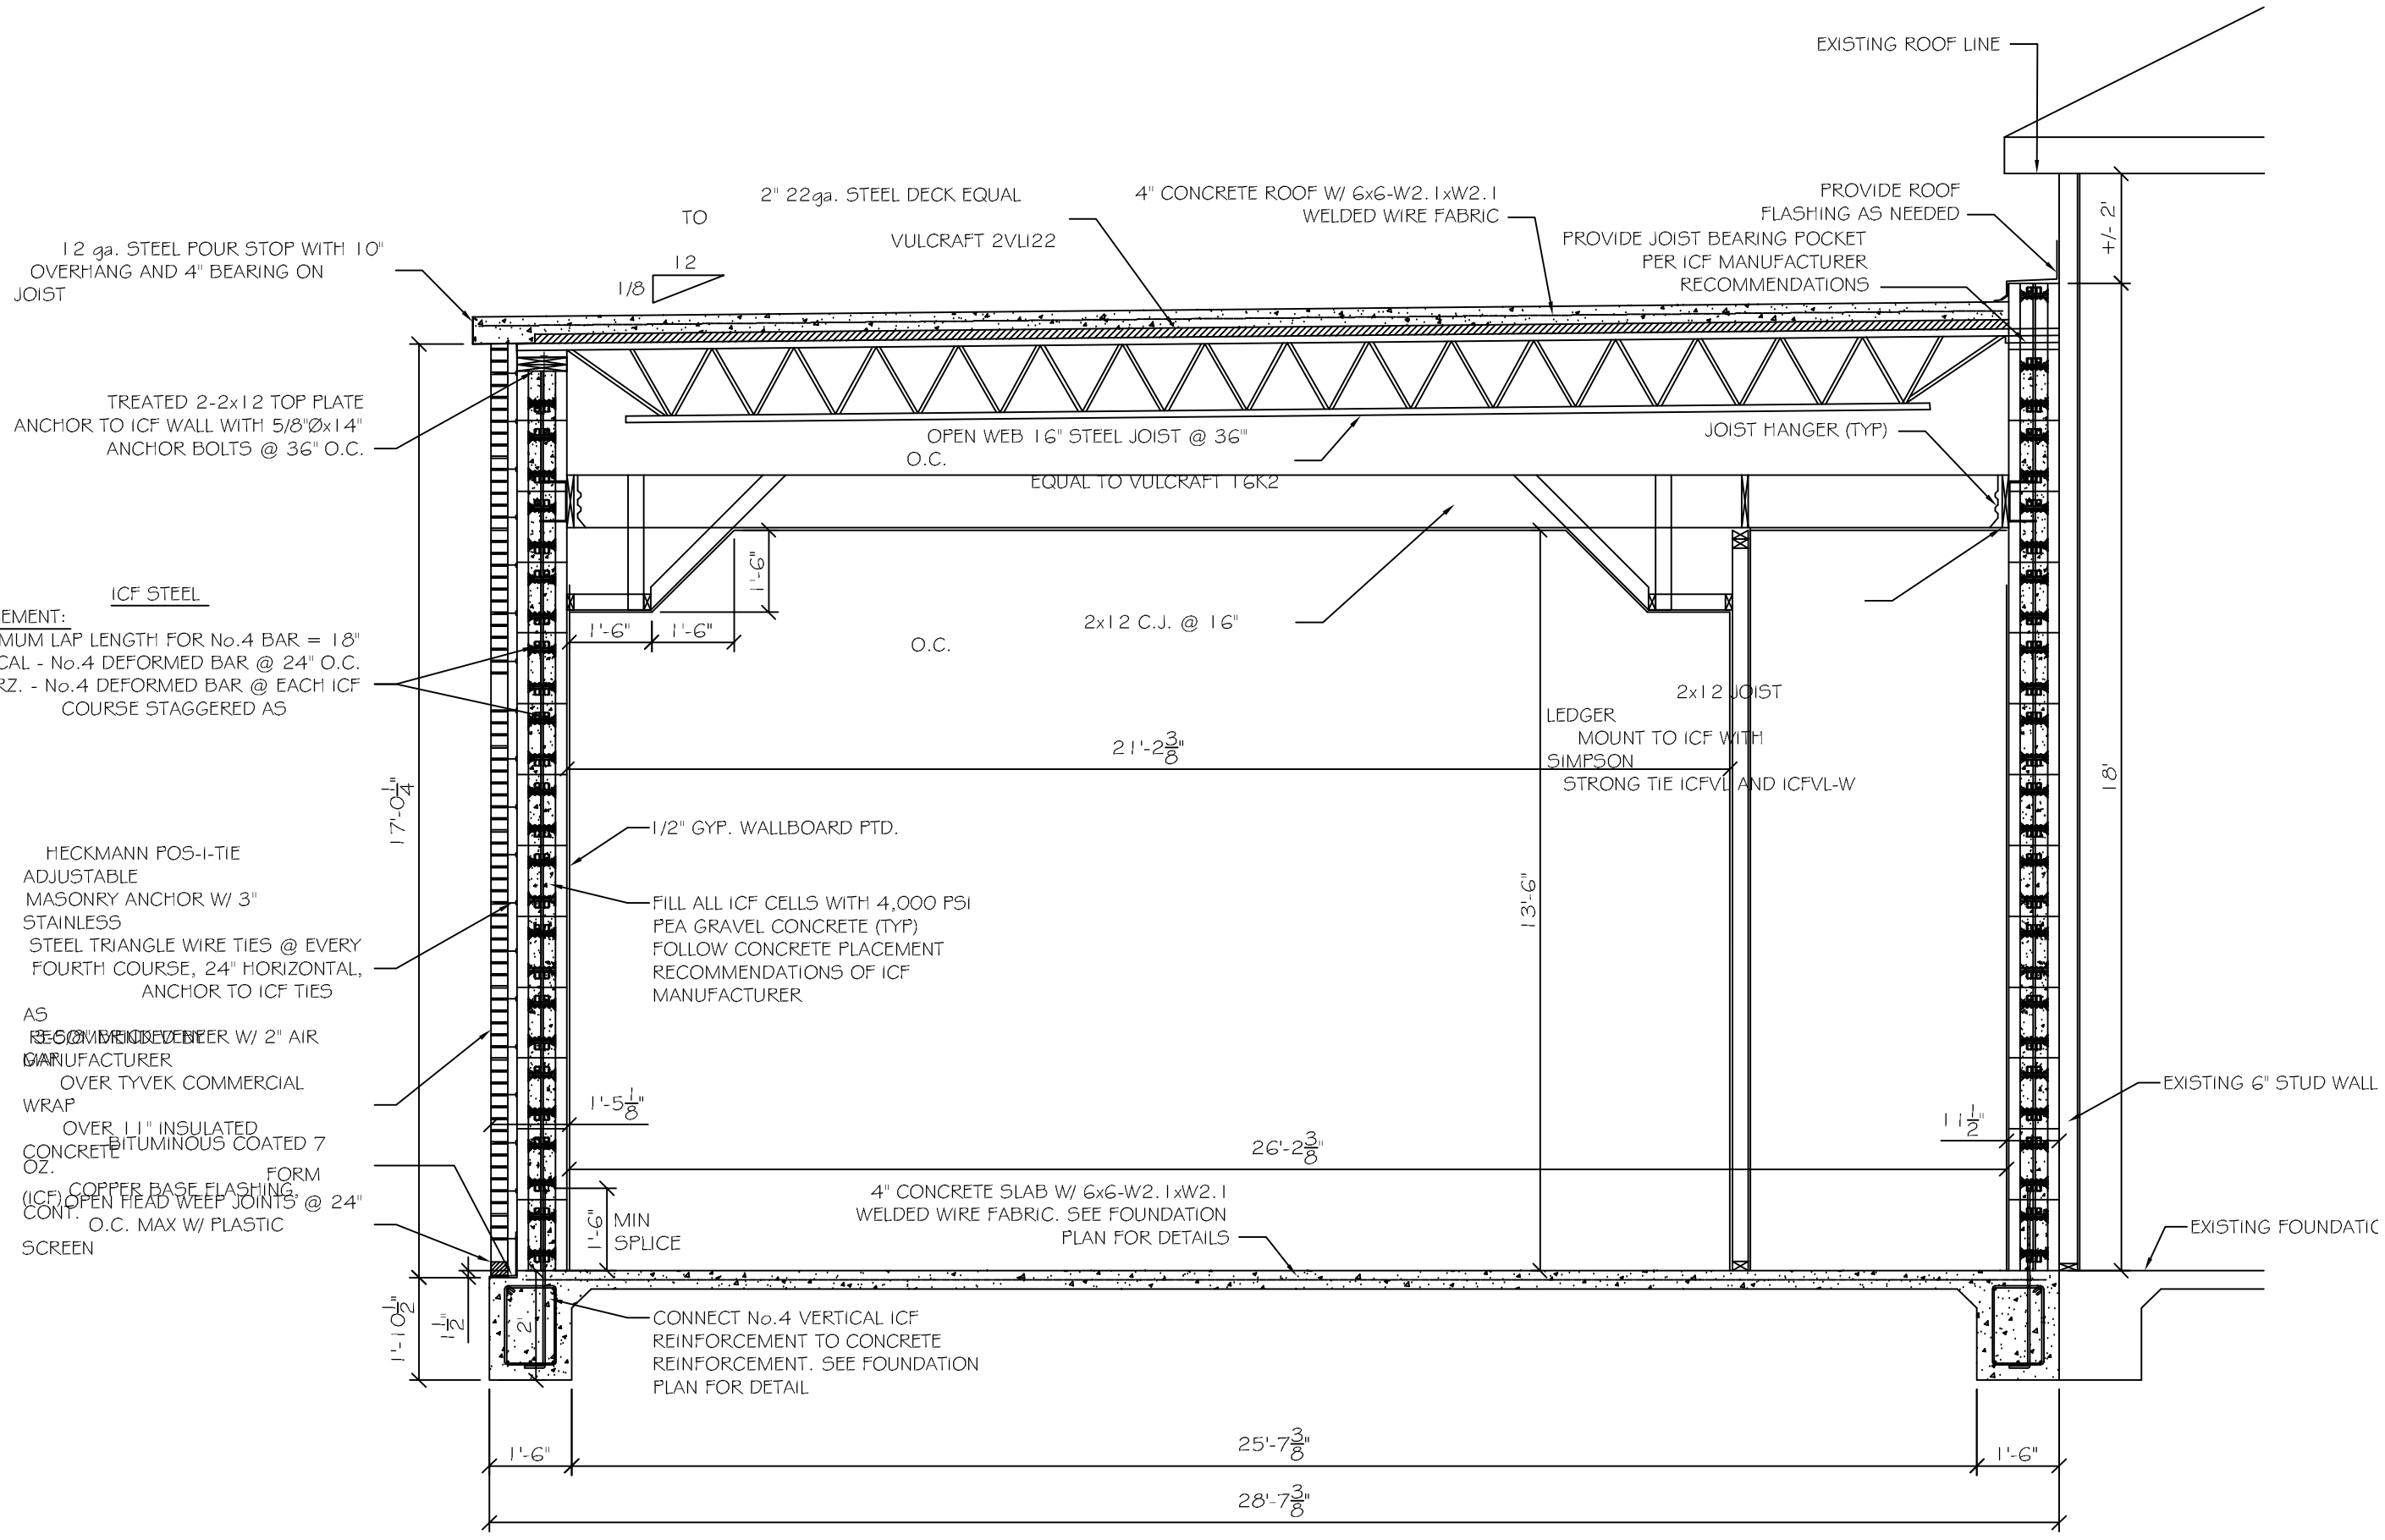

SECTION A

SCALE: 1/2"=1'-0"

A2 | A5