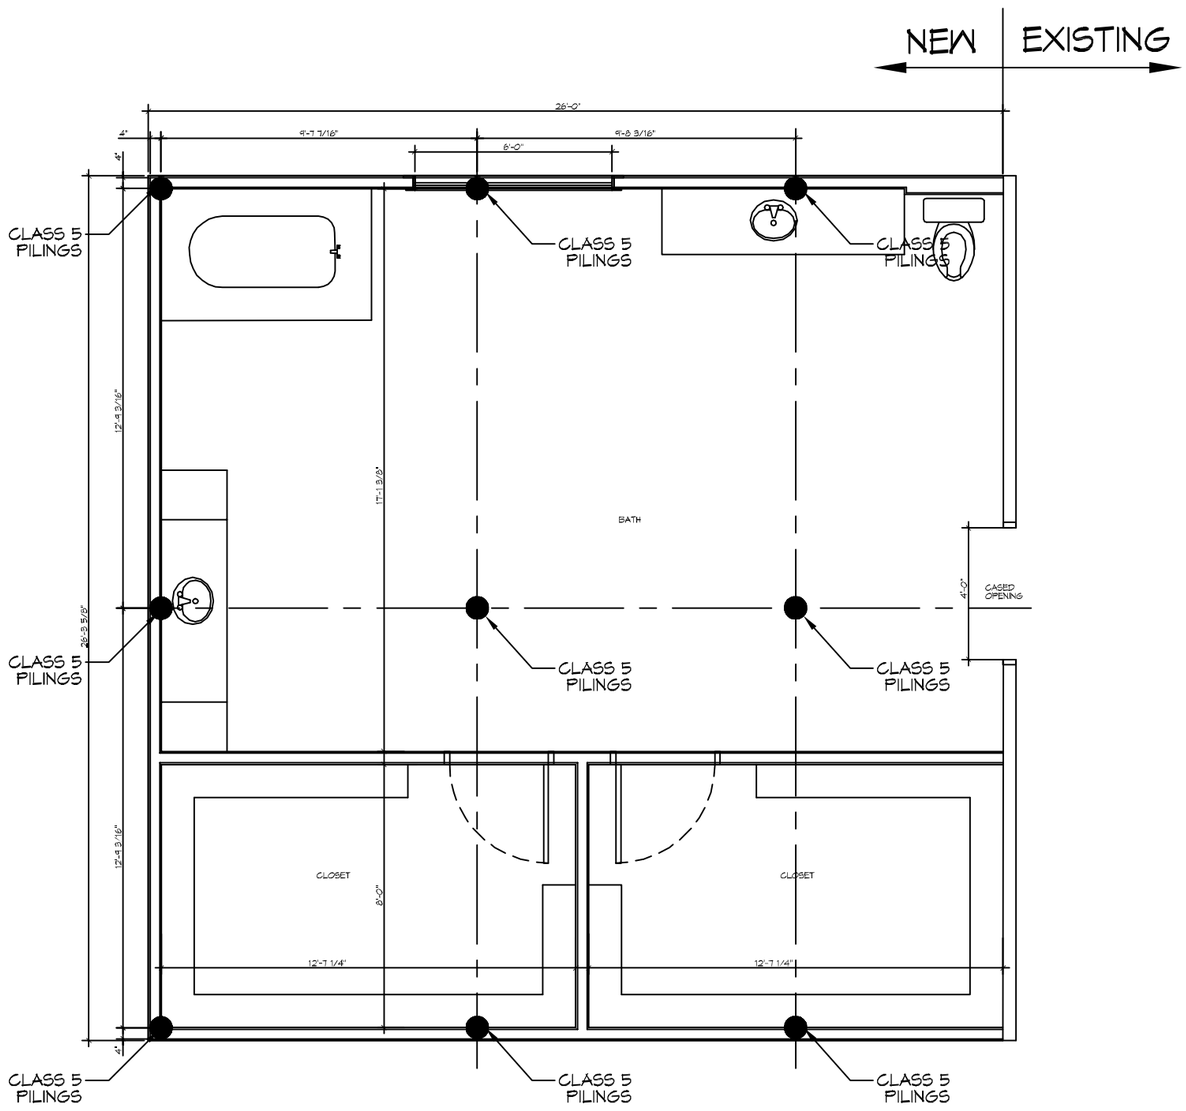
NEW
EXISTING
26'-0"
4"
9'-7 7/16"
9'-8 3/16"
6'-0"
4"
CLASS 5 PILINGS
CLASS 5 PILINGS
CLASS 5 PILINGS
12'-9 3/16"
17'-1 3/8"
BATH
4'-0"
CASED OPENING
26'-3 5/8"
CLASS 5 PILINGS
CLASS 5 PILINGS
CLASS 5 PILINGS
12'-9 3/16"
CLOSET
CLOSET
8'-0"
12'-7 1/4"
12'-7 1/4"
4"
CLASS 5 PILINGS
CLASS 5 PILINGS
CLASS 5 PILINGS

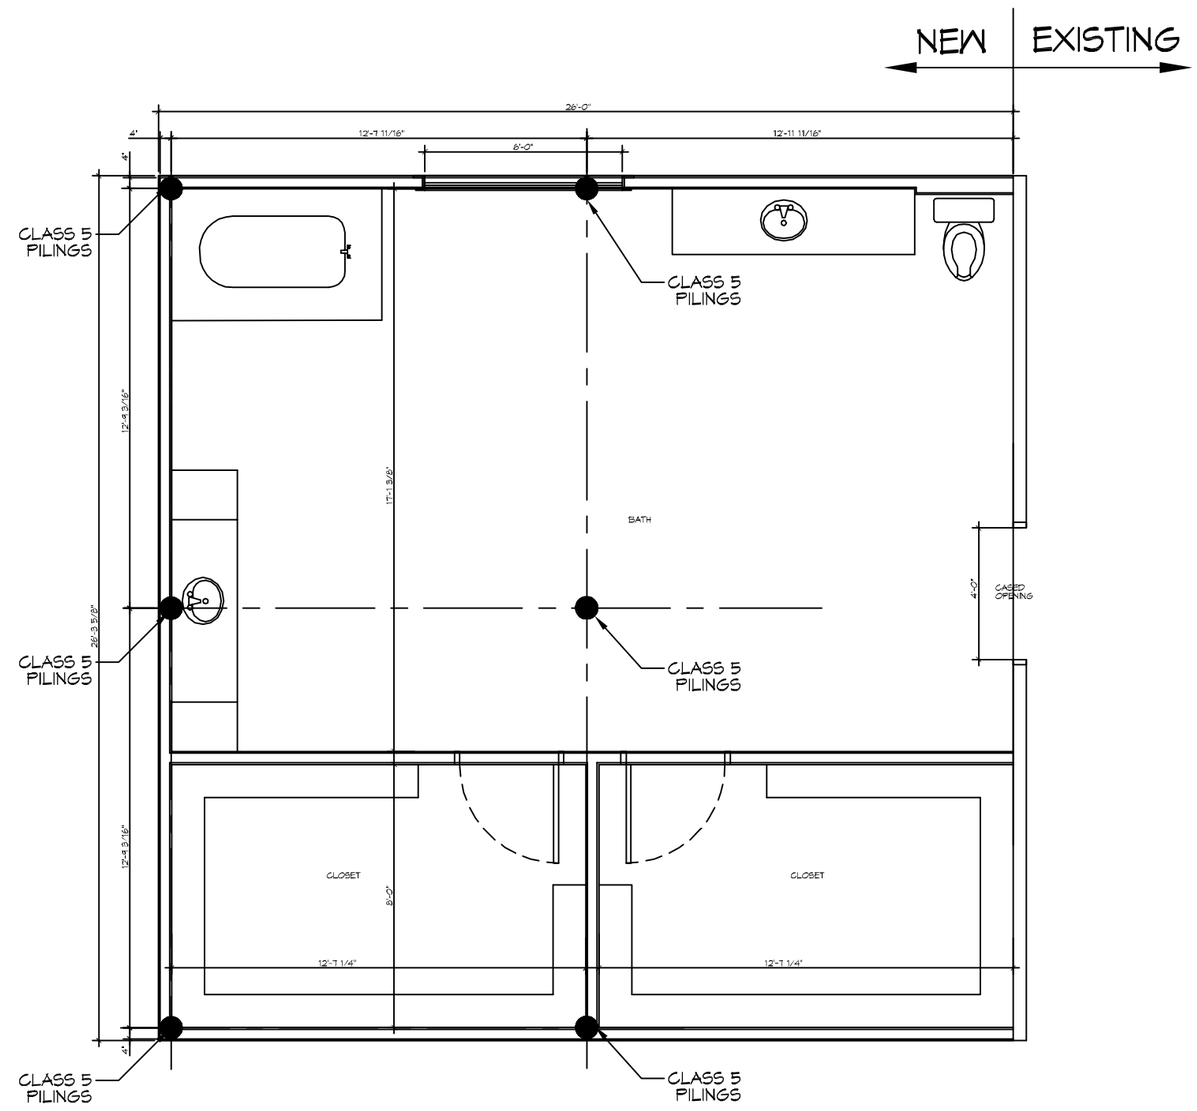
NEW
EXISTING
26'-0"
4"
12'-7 11/16"
12'-11 11/16"
6'-0"
4"
CLASS 5 PILINGS
CLASS 5 PILINGS
12'-9 3/16"
17'-1 3/8"
BATH
4'-0"
CASED OPENING
26'-3 5/8"
CLASS 5 PILINGS
CLASS 5 PILINGS
12'-9 3/16"
CLOSET
CLOSET
8'-0"
12'-7 1/4"
12'-7 1/4"
4"
CLASS 5 PILINGS
CLASS 5 PILINGS