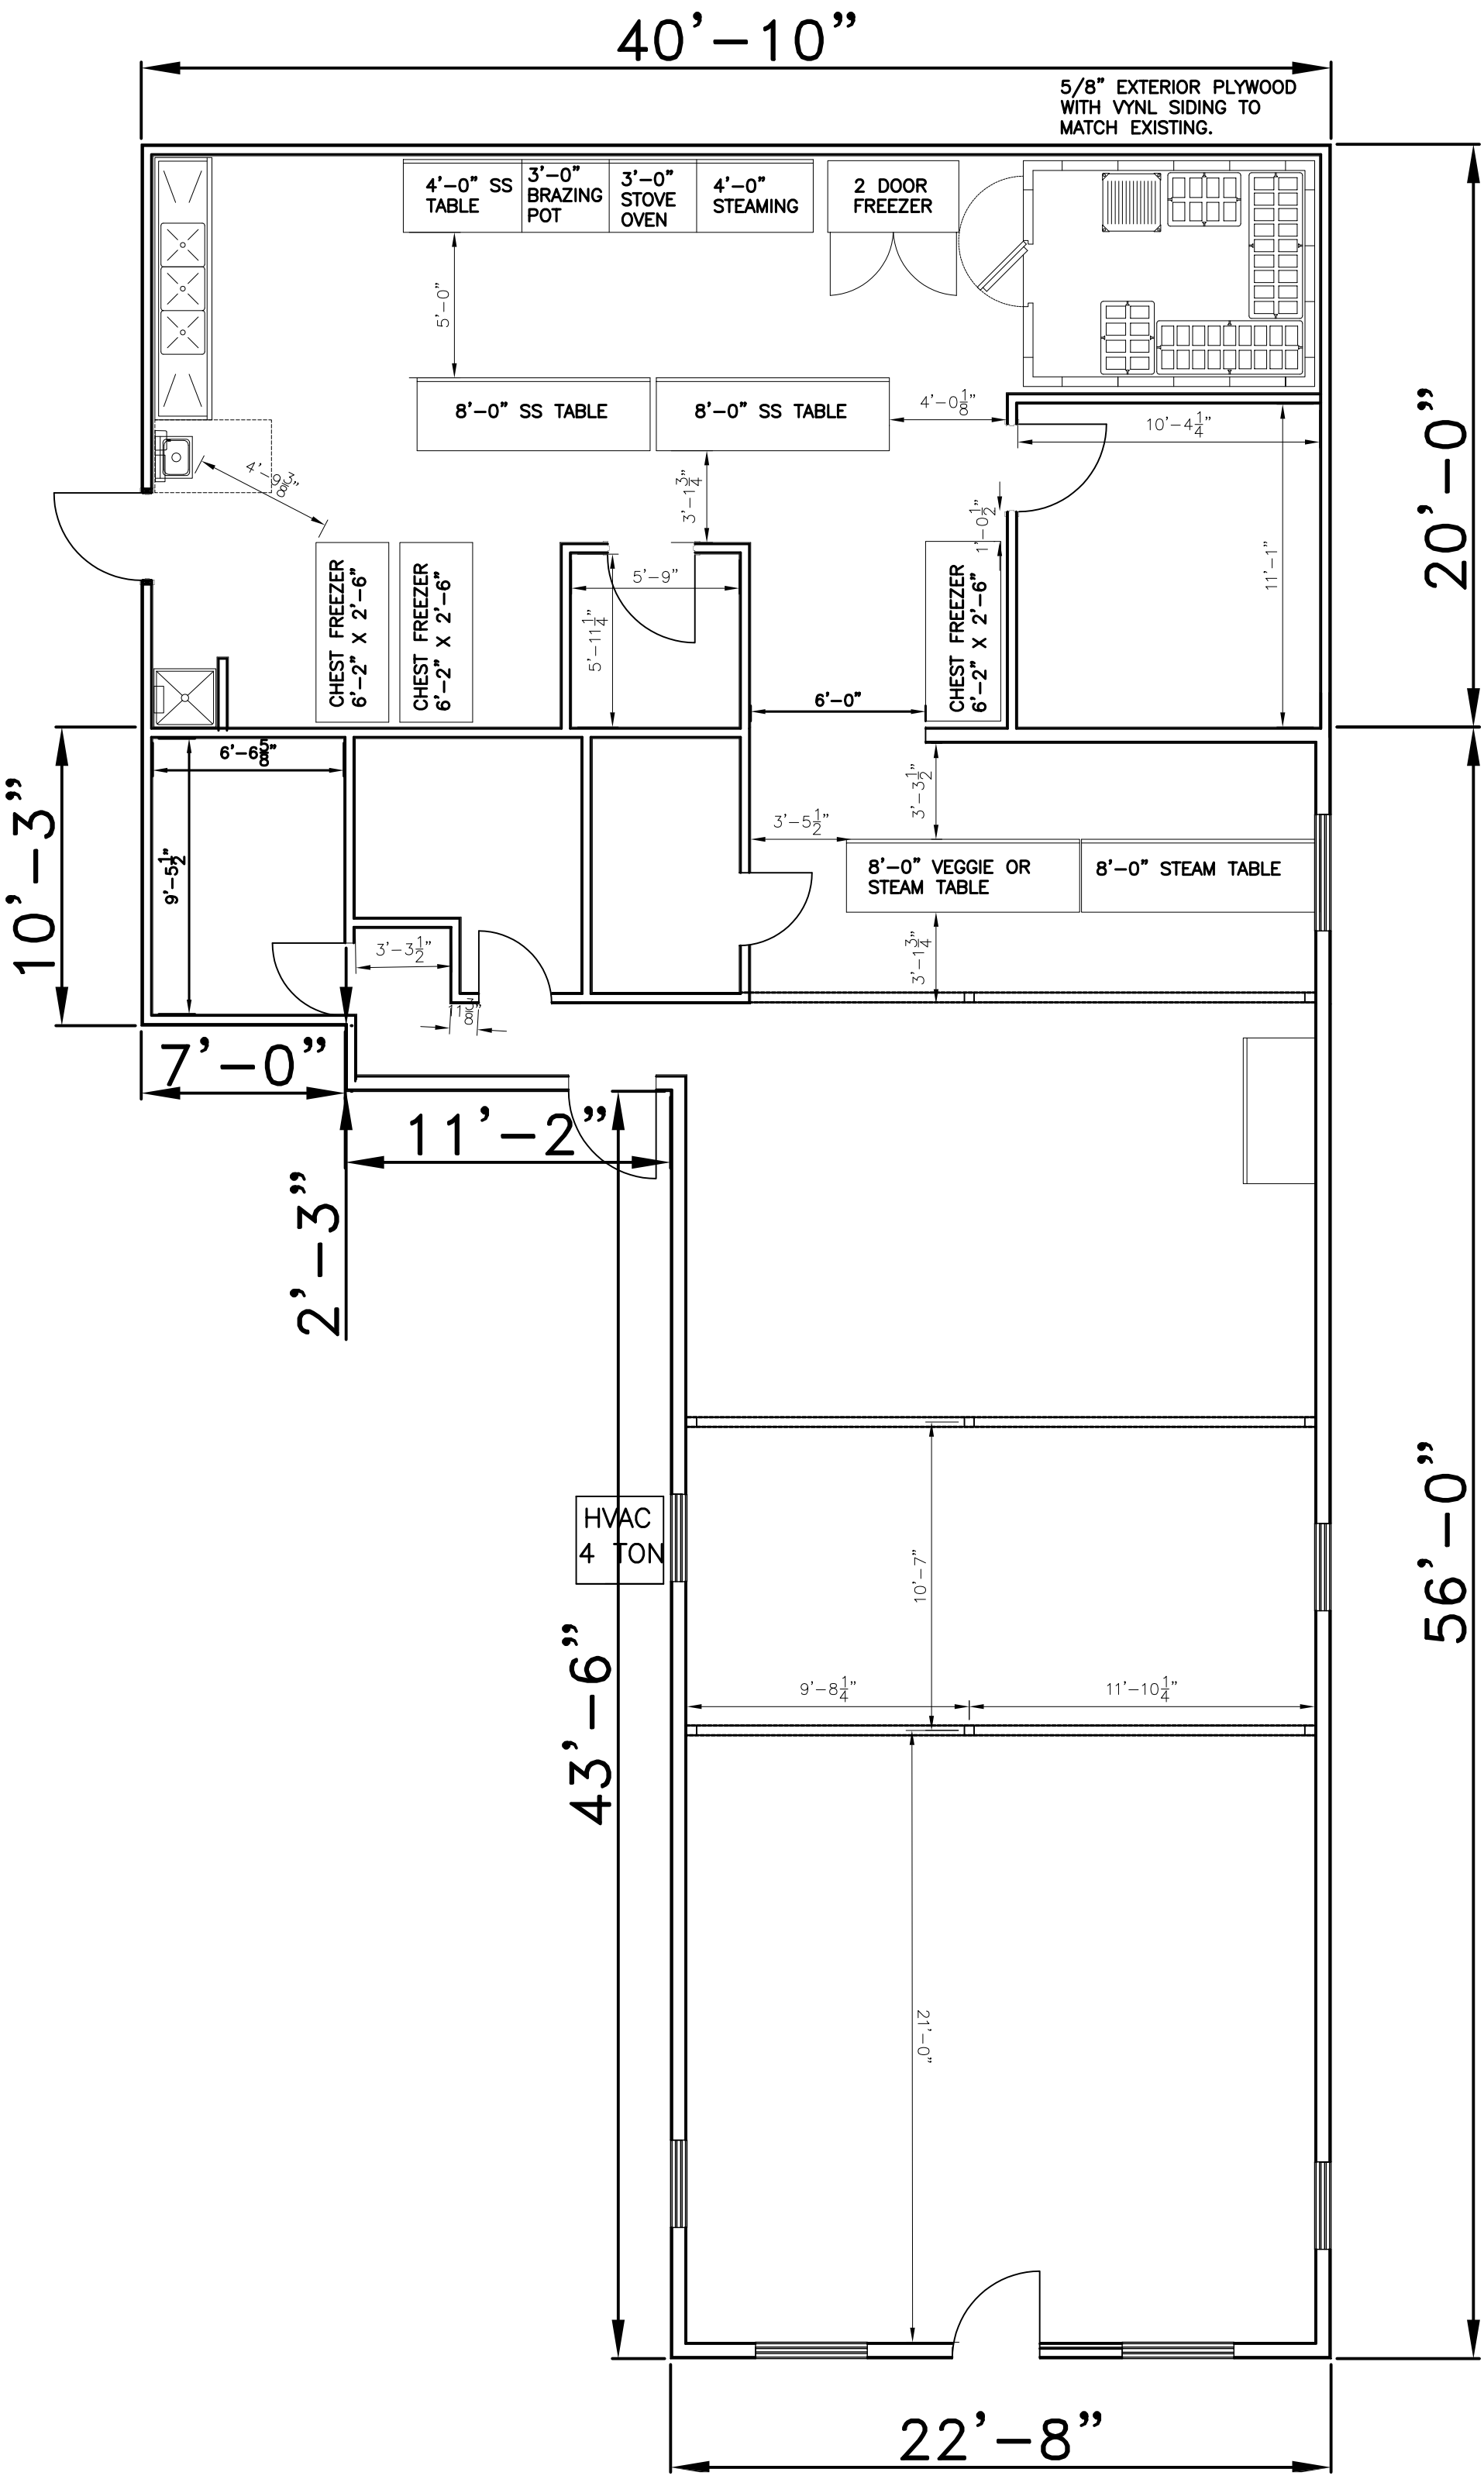
40'-10"
5/8" EXTERIOR PLYWOOD WITH VYNL SIDING TO MATCH EXISTING.
4'-0" SS TABLE
3'-0" BRAZING POT
3'-0" STOVE OVEN
4'-0" STEAMING
2 DOOR FREEZER
5'-0"
8'-0" SS TABLE
8'-0" SS TABLE
4'-0 1/8"
10'-4 1/4"
20'-0"
4'-6 3/8"
3'-1 3/4"
1'-0 1/2"
11'-1"
CHEST FREEZER 6'-2" X 2'-6"
CHEST FREEZER 6'-2" X 2'-6"
5'-9"
5'-11 1/4"
CHEST FREEZER 6'-2" X 2'-6"
6'-0"
6'-6 5/8"
10'-3"
9'-5 1/2"
3'-3 1/2"
3'-5 1/2"
8'-0" VEGGIE OR STEAM TABLE
8'-0" STEAM TABLE
3'-1 3/4"
3'-3 1/2"
1'-0 1/2"
7'-0"
11'-2"
2'-3"
HVAC 4 TON
43'-6"
10'-7"
9'-8 1/4"
11'-10 1/4"
56'-0"
21'-0"
22'-8"