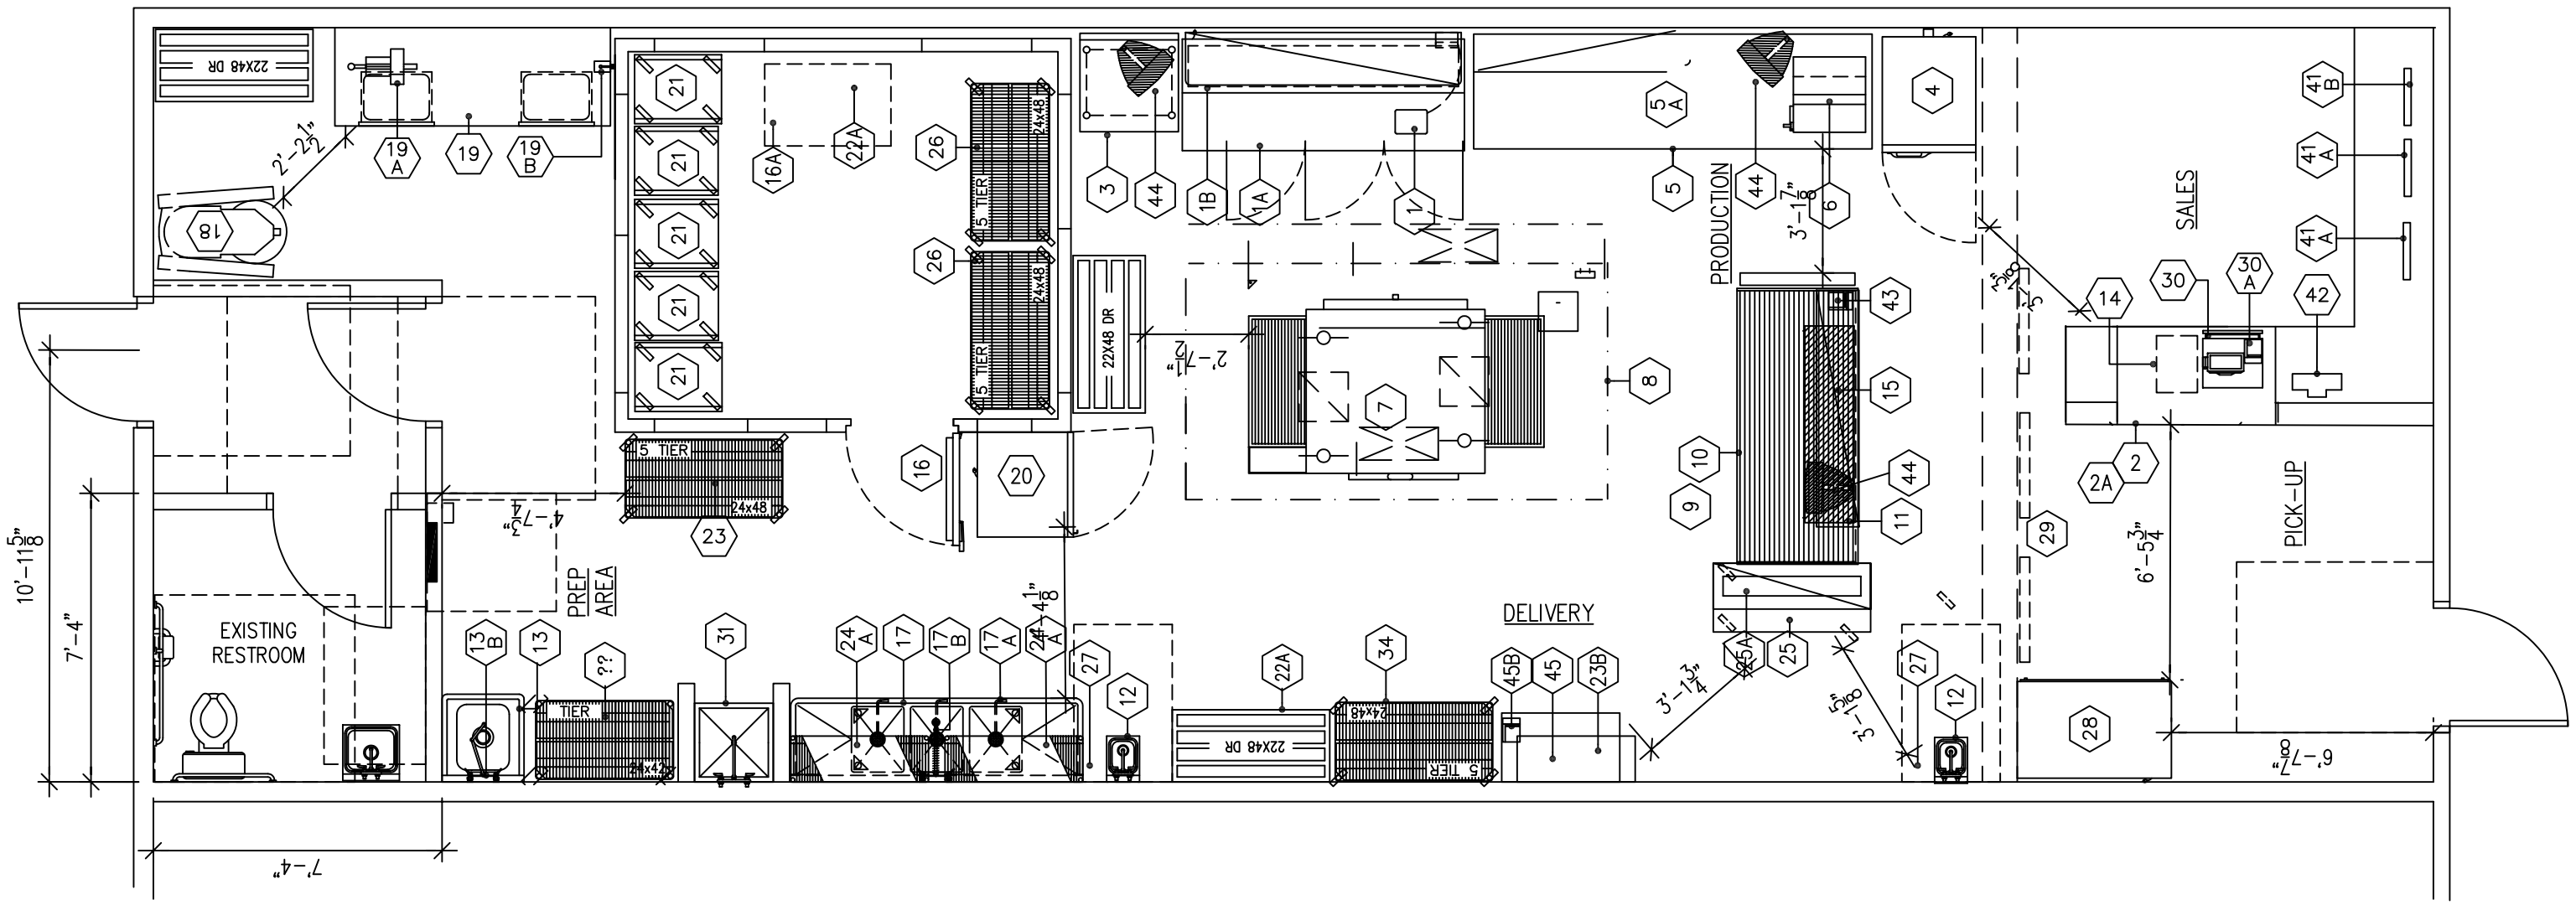
EXISTING RESTROOM
PREP AREA
PRODUCTION
DELIVERY
SALES
PICK-UP
22X48 DR
24x48
5 TIER
10'-11 5/8"
7'-4"
7'-4"
4'-7 3/4"
2'-7 1/2"
2'-2 1/2"
3'-1 7/16"
3'-1 3/4"
3'-1 5/16"
6'-5 3/4"
6'-7 7/8"
1 1/8"