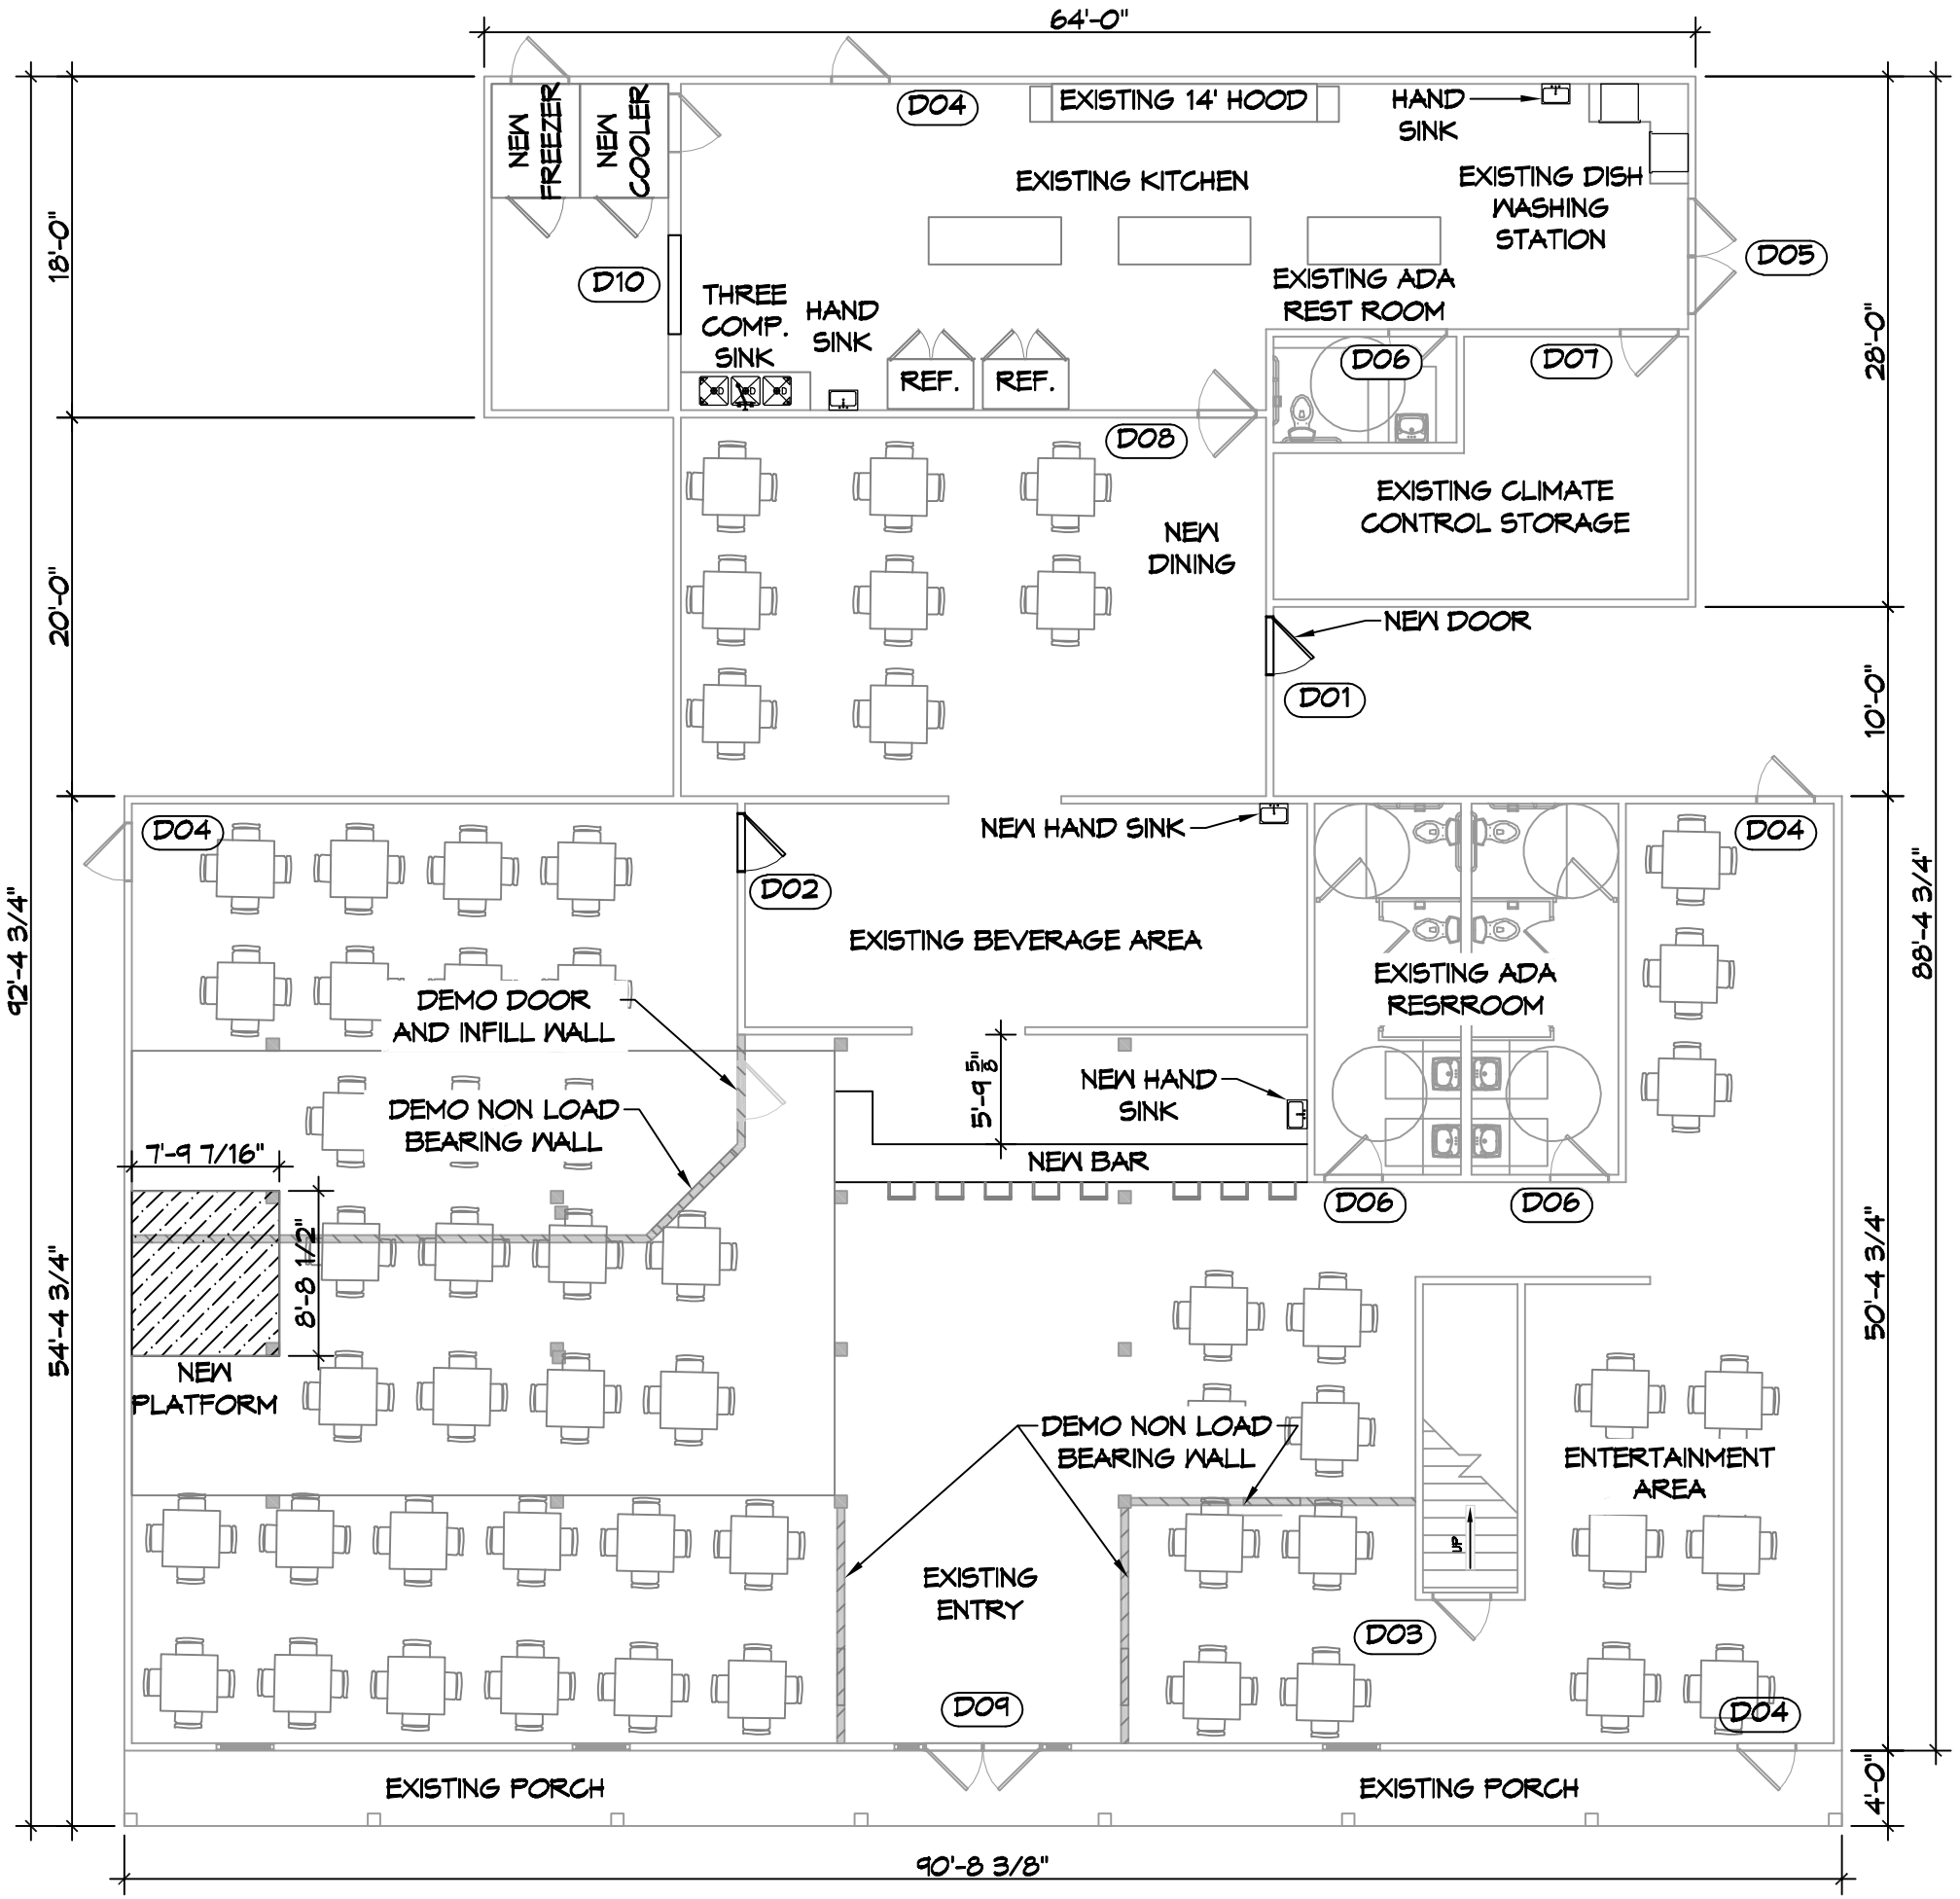

1075 sq ft / 100 sq ft per person upstairs = 11
826 sq ft / 100 per person kitchen = 8
581 sq ft / 200 per person bar = 3
68 sq ft / 7 net per person dance floor = 9
9 sq ft x 46 = 414 sq ft table
0.44 sq ft x 16 = 7 sq ft column

5092 sq ft gross for dining
414 sq ft table
99 sq ft for stairs
581 sq ft for bar
68 sq ft PLATFORM
333 sq ft bathroom
7 sq ft for columns

3,590 sq. ft net for dining / 15 net = 239 persons