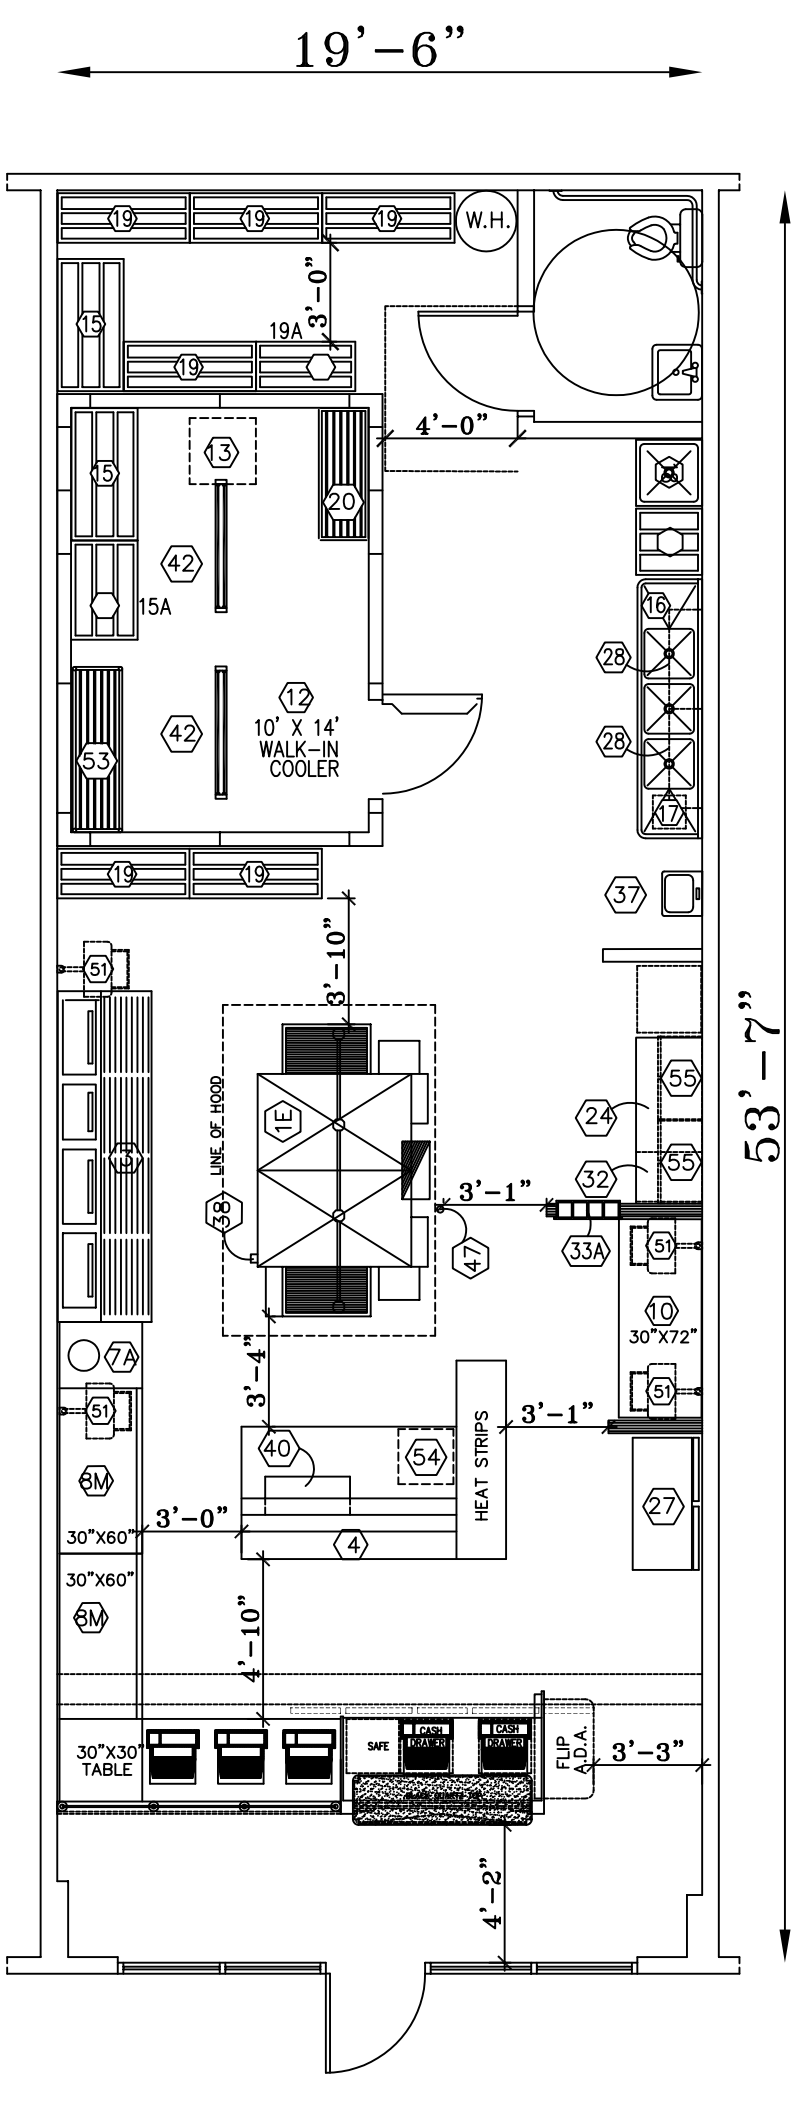
19'-6"
53'-7"
W.H.
19
19A
3'-0"
4'-0"
15
15A
13
20
42
12
10' X 14'
WALK-IN
COOLER
53
16
28
17
37
3'-10"
51
1E
LINE OF HOOD
38
47
3'-1"
55
24
32
33A
10
30"X72"
7A
3'-4"
40
54
HEAT STRIPS
27
8M
30"X60"
4
4'-10"
30"X30"
TABLE
SAFE
CASH
DRAWER
FLIP
A.D.A.
3'-3"
4'-2"