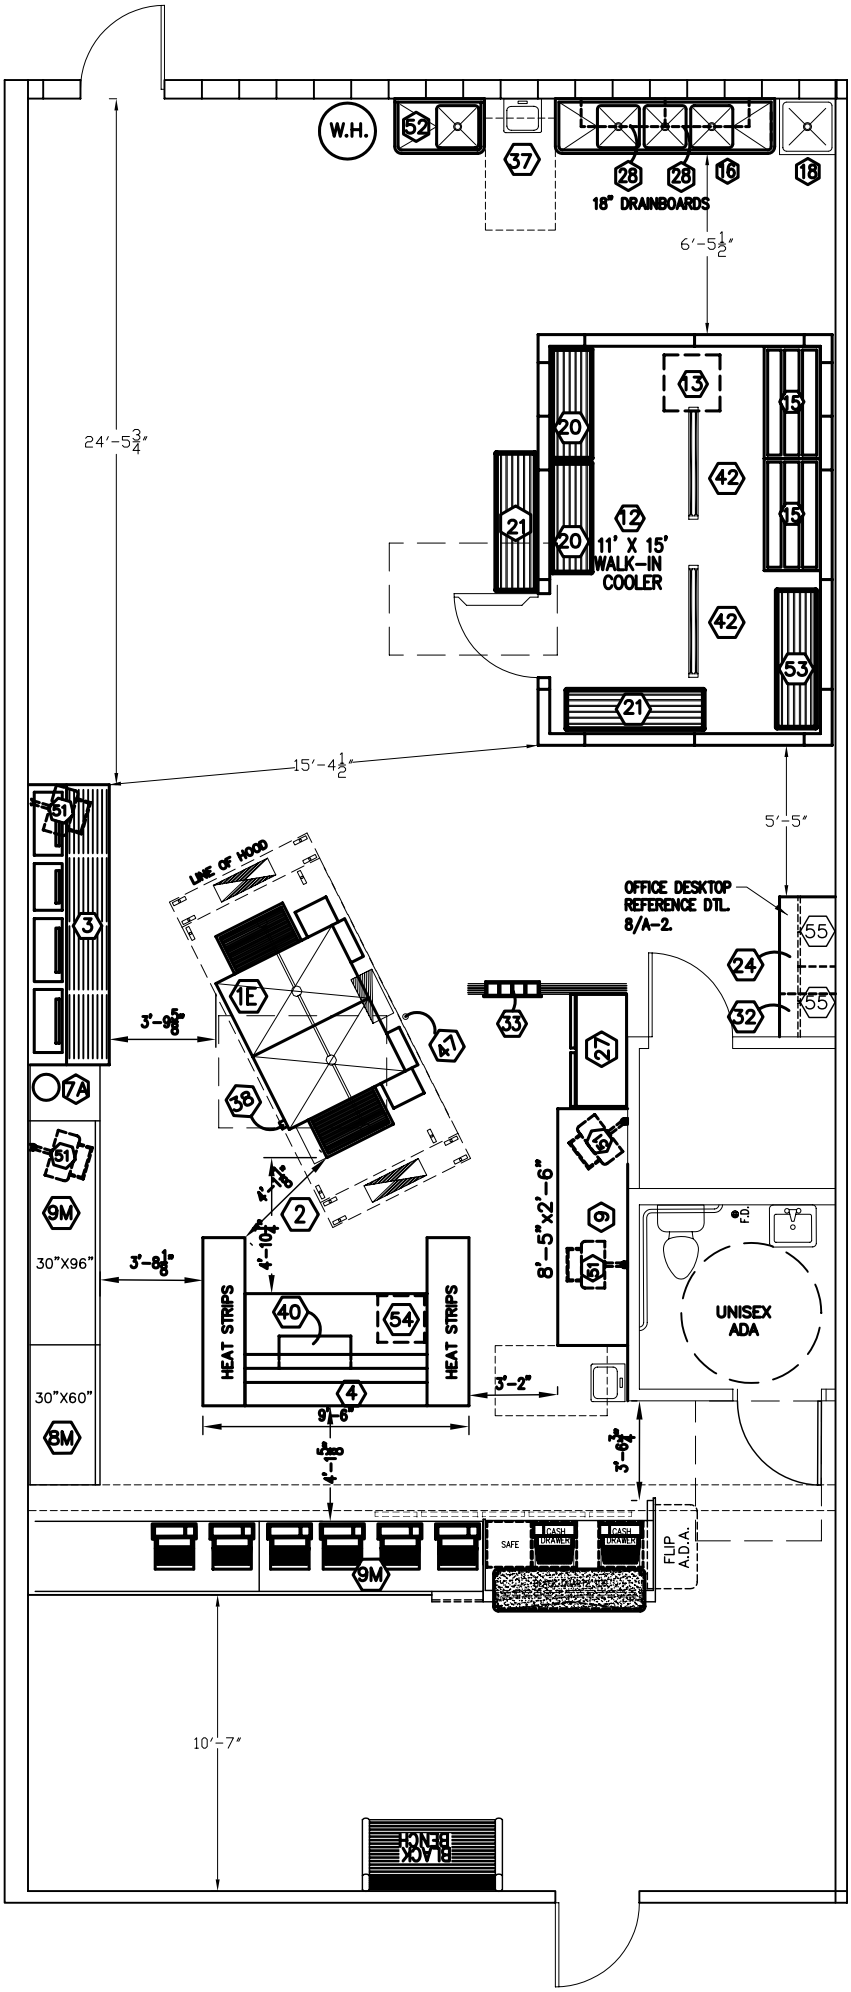
W.H.
52
37
28
28
16
18
18" DRAINBOARDS
6'-5 1/2"
24'-5 3/4"
13
15
20
42
15
21
20
12
11' X 15'
WALK-IN
COOLER
42
53
21
15'-4 1/2"
5'-5"
51
LINE OF HOOD
OFFICE DESKTOP
REFERENCE DTL.
8/A-2.
55
24
32
55
3
1E
3'-9 5/8"
41
33
27
7A
38
51
9M
4'-7 1/8"
2
4'-10 1/4"
8'-5"x2'-6"
9
30"X96"
3'-8 1/8"
HEAT STRIPS
40
54
HEAT STRIPS
51
F.D.
UNISEX
ADA
30"X60"
4
3'-2"
8M
9'-6"
4'-1 5/16"
3'-6 3/4"
SAFE
CASH
DRAWER
CASH
DRAWER
FLIP
A.D.A.
9M
10'-7"
BLACK
BENCH