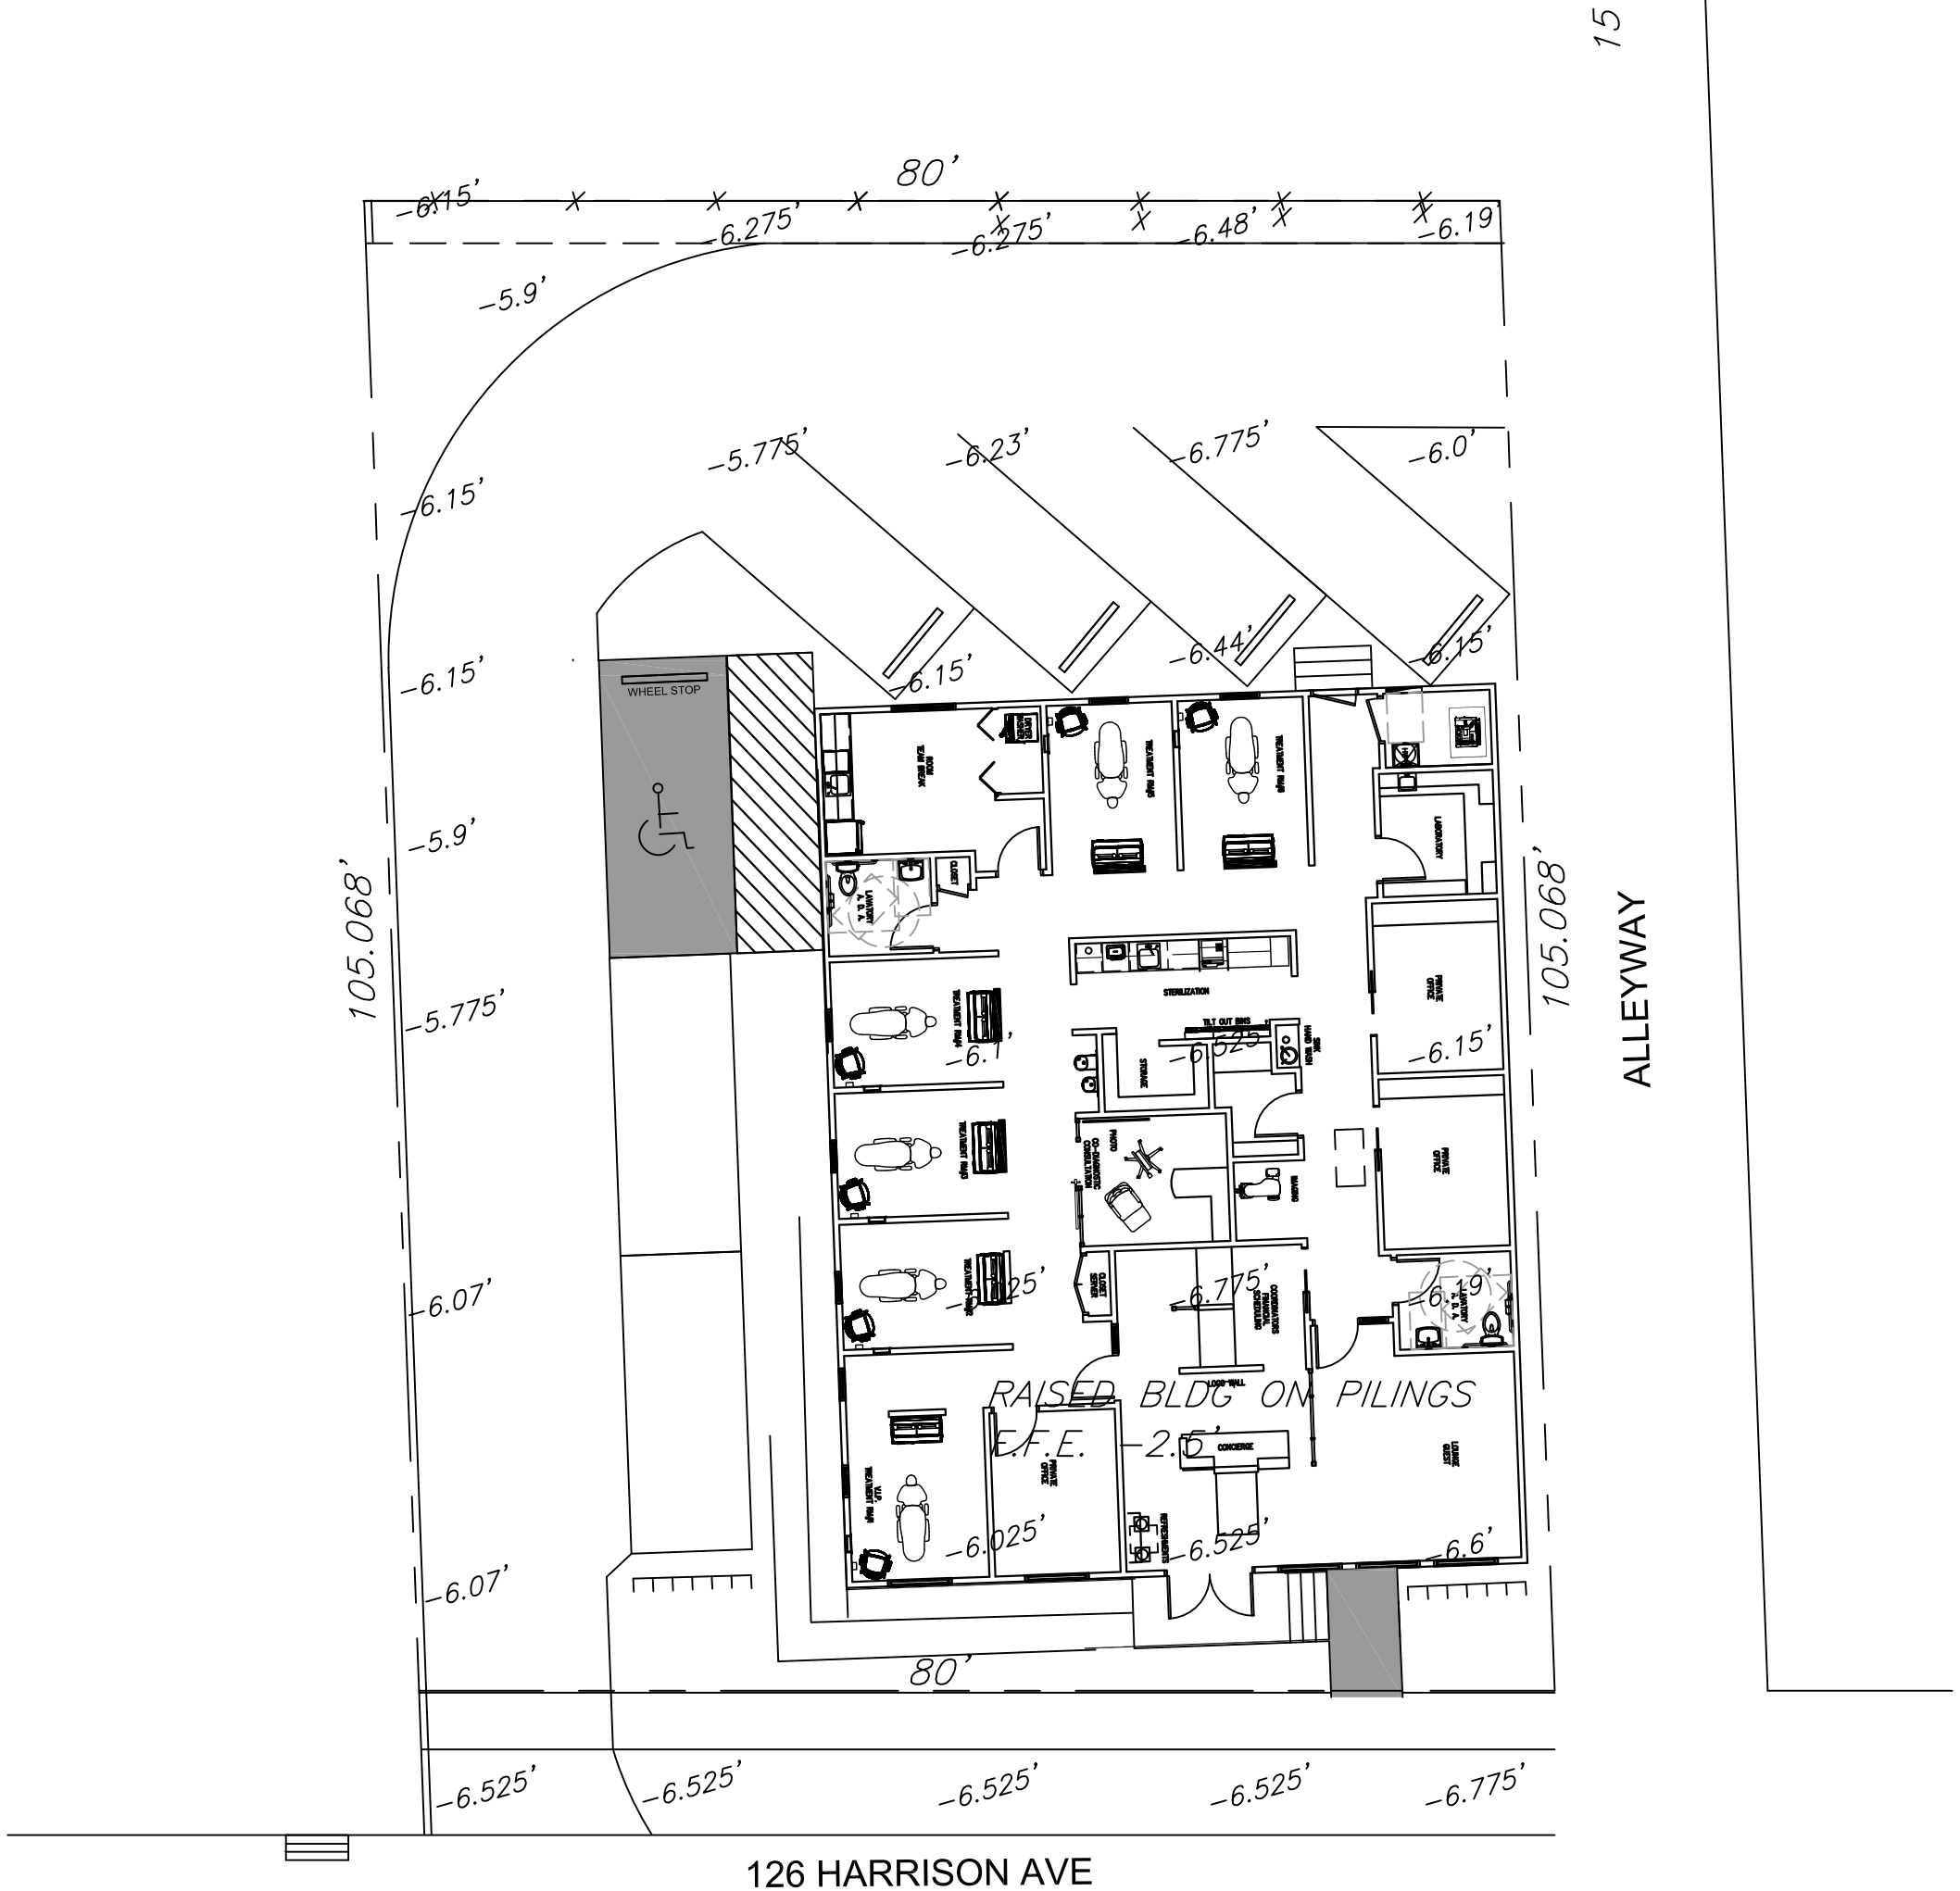
80'
-6.15'
-6.275'
-6.275'
-6.48'
-6.19
-5.9'
-5.775'
-6.23'
-6.775'
-6.0'
-6.15'
-6.15'
-6.15'
-6.44'
-6.15'
-5.9'
105.068'
-5.775'
-6.15'
-6.525'
-6.15'
105.068'
ALLEYWAY
-6.07'
-6.775'
-6.19'
RAISED BLDG ON PILINGS
E.F.E. -2.5'
-6.025'
-6.525'
-6.6'
-6.07'
80'
-6.525'
-6.525'
-6.525'
-6.525'
-6.775'
126 HARRISON AVE
WHEEL STOP
ADULT TEAM SPACE
TREATMENT Rm
TREATMENT Rm
TREATMENT Rm
LAUNDRY
CLOSET
LAUNDRY
STERILIZATION
TILT OUT BINS
SINKS
WALL MOUNT
PRIVATE OFFICE
TREATMENT Rm
TREATMENT Rm
TREATMENT Rm
CONFERENCE
MAIN
MAIN
PRIVATE OFFICE
BRIDGE CLOSET
CONFERENCE
LAUNDRY
TILT-OUT
TREATMENT Rm
PRIVATE OFFICE
CONCIERGE
REFRIGERATOR
LARGE CLOSET