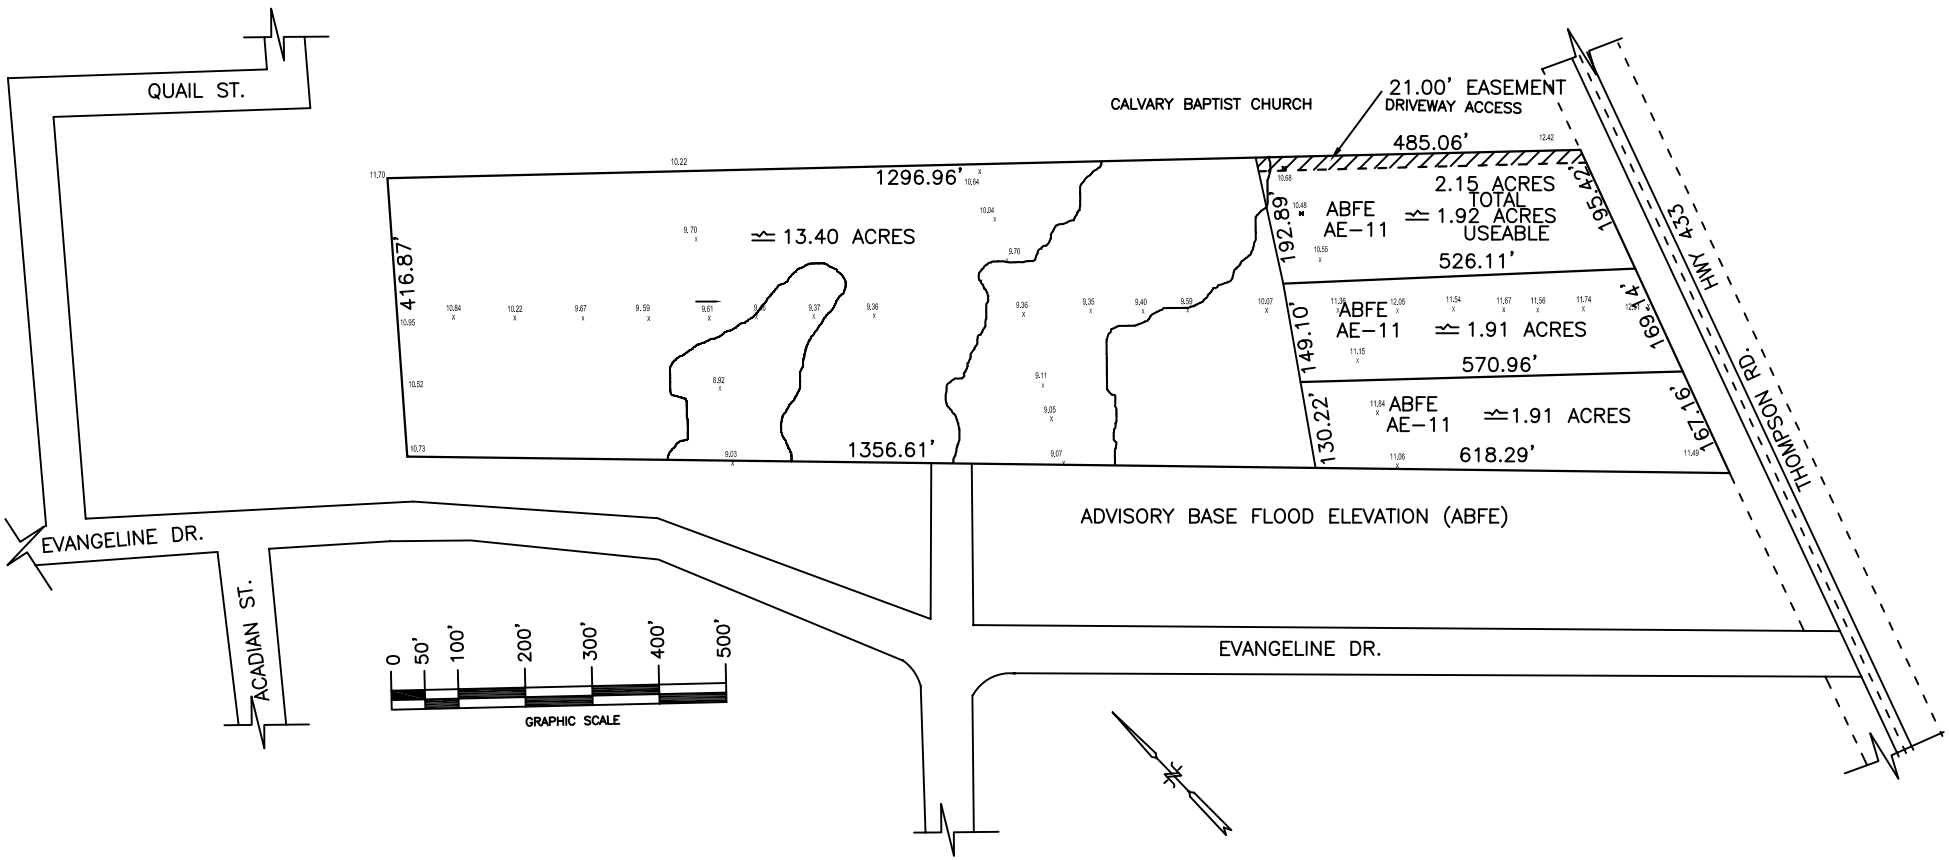
QUAIL ST.
CALVARY BAPTIST CHURCH
21.00' EASEMENT
DRIVEWAY ACCESS
485.06'
1296.96'
≃ 13.40 ACRES
416.87'
192.89'
ABFE
AE-11
2.15 ACRES
TOTAL
≃ 1.92 ACRES
USEABLE
526.11'
2,495.61'
149.10'
ABFE
AE-11
≃ 1.91 ACRES
570.96'
1,691.4'
130.22'
ABFE
AE-11
≃1.91 ACRES
618.29'
1,671.6'
1356.61'
HWY 434
THOMPSON RD.
ADVISORY BASE FLOOD ELEVATION (ABFE)
EVANGELINE DR.
ACADIAN ST.
EVANGELINE DR.
0
50'
100'
200'
300'
400'
500'
GRAPHIC SCALE