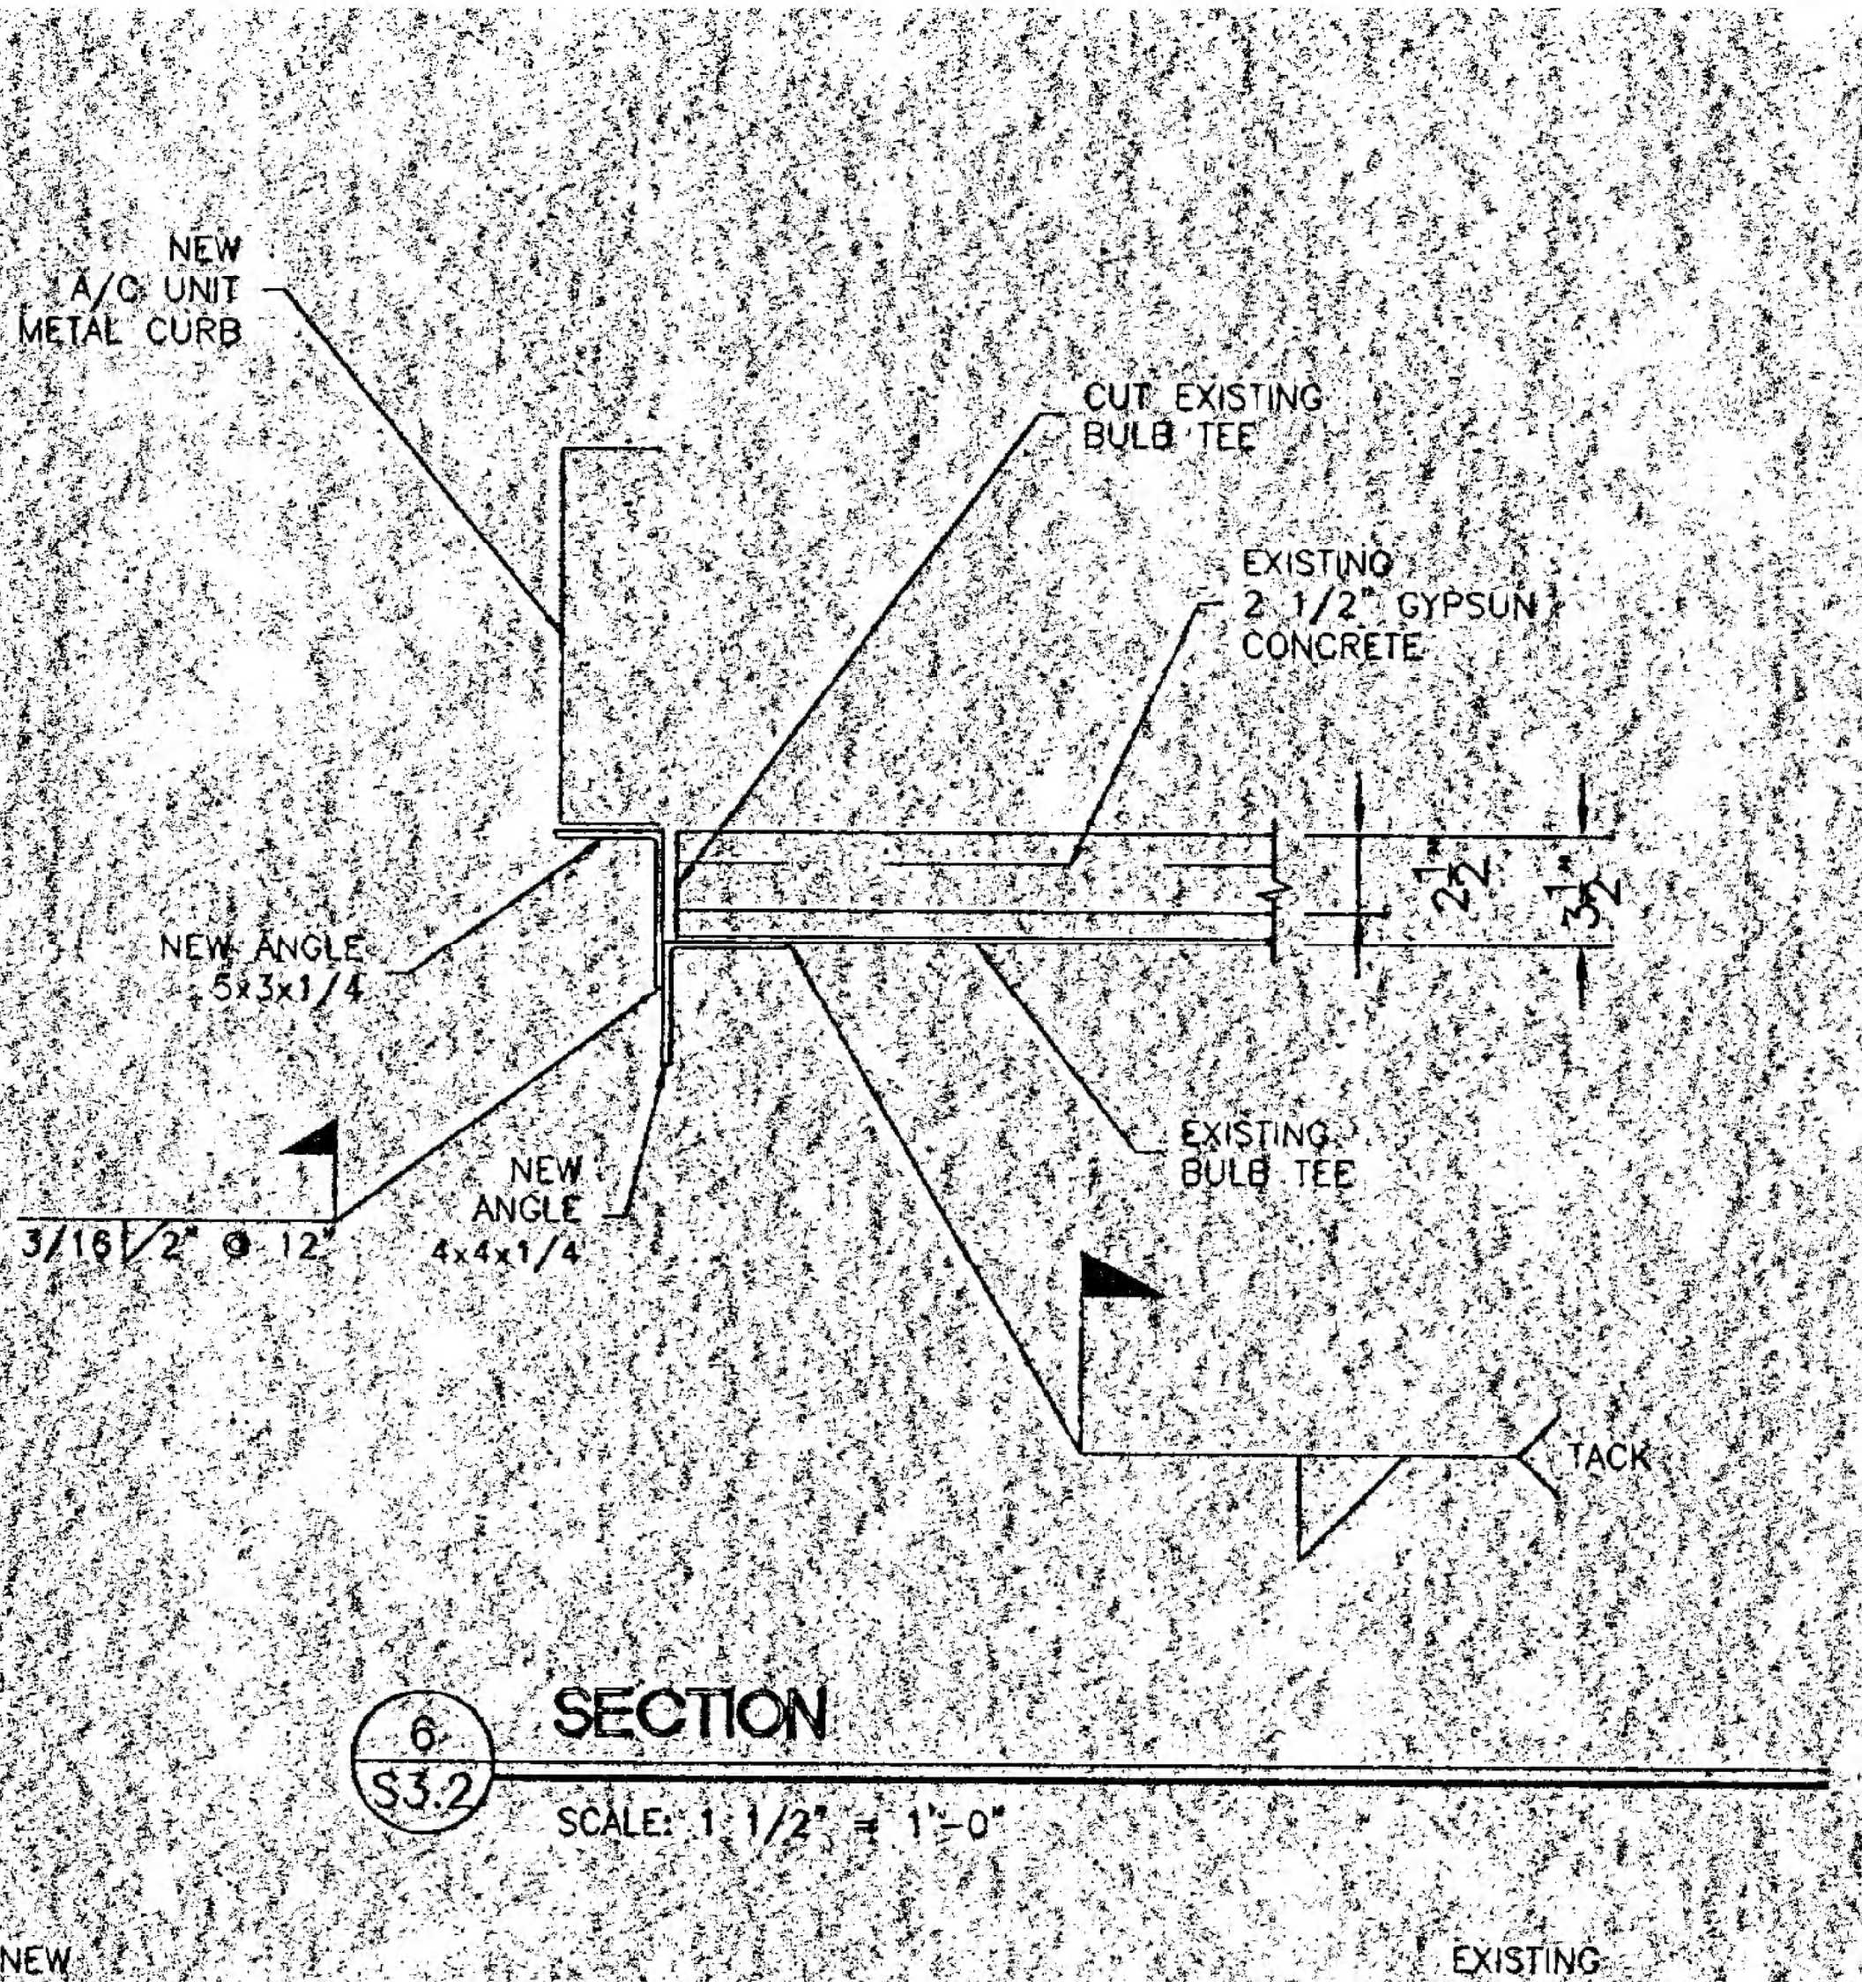

6 / S3.2 SECTION

SCALE: 1 1/2" = 1'-0"